

# STREFA EKONOMICZNA "PORAJÓW"







**LEGENDA:**

- OBYWIAZUJĄCE USTALENIA PLANU**
- GRANICA USTALEŃ RYSUNKU PLANU W SKALI 1:3000
  - OBYWIAZUJĄCE LINIE ROZGRANICZAJĄCE TERENY O RÓŻNYCH FUNKCJACH I RÓŻNYCH ZASADACH ZAGOSPODAROWANIA
  - ORIENTACYJNE LINIE ROZGRANICZAJĄCE TERENY O RÓŻNYCH FUNKCJACH I RÓŻNYCH ZASADACH ZAGOSPODAROWANIA
  - NUMERY USTALEŃ SZCZEGÓŁOWYCH W ZAKRESIE FUNKCJI ORAZ WARIANTÓW ZABUDOWY / ZAGOSPODAROWANIA TERENU
  - TERENY ZABUDOWY / MIESZKANIELNOBUDOWY (JEDNO- I WIELOKODZIENNE) ORAZ USŁUGOWEJ O SKONCENTROWANYCH UKŁADACH ZABUDOWY
  - TERENY USŁUG KOMERCYJNYCH
  - TERENY FUNKCJI MIESZKANIELNOBUDOWY ORAZ PRODUKCYJNEJ STRUKTURY PRZEMISŁOWO-ROZWOJOWEJ
  - TERENY URZĄDZEŃ ELEKTROENERGETYCZNYCH
  - K. TERENY DRÓG / ULIC PUBLICZNYCH I OZNACZENIA KLASY TECHNICZNEJ I NUMEREM DRÓGI / ULICY  
1. ZBIORCZA  
2. LOKALNA  
D. DOLAZDOWA
  - Kp TERENY CIĄGÓW PIESZYCH
  - 0000000 GŁÓWNE CIĄGI ROWEROWE (SCHEMAT PRZEBIEGU)
  - KK TERENY KOLEJOWE
  - KS.. TERENY URZĄDZEŃ KOMUNIKACJI SAMOCHODOWEJ  
KS2 - TERENY PARKINGÓW SAMOCHODÓW OSOBISTYCH  
KS3 - TERENY PARKINGÓW SAMOCHODÓW OSOBISTYCH I SAMOCHODÓW CIĘŻAROWYCH  
KS4 - TERENY PARKINGÓW CIĘŻARÓW  
KS4 - TERENY DRÓGOWYCH PRZEJŚĆ GRANICZNYCH
  - ZP TERENY ZIELENI PARKOWEJ I SKWERÓW
  - ZN TERENY ZIELENI NIEURZĄDZONEJ
  - RZ TERENY ŁĄK I PASTWISK  
ORAZ ZAROSZCZENI I ZARĘBIEŃ
  - RP TERENY GRUNTÓW ROLNYCH
  - W TERENY WÓD OTWARTYCH
  - f-...-... NIEPRZERWANA LINIA ZABUDOWY
  - ZAMKNIĘCIA I ARGENTY ARCHITEKTURALNE PROJEKTOWANYCH UKŁADÓW PRZESTRZENNYCH
  - OBRZĄBY OCZYSZCZENIA I REKONSTRUKCJA ZIELENI WENETRZNEJ  
- WYŁĄCZONE Z LOKALIZACJI ZABUDOWY
- OZNACZENIA OBYWIAZUJĄCE WYNIKAJĄCE Z PRZEPISÓW SZCZEGÓLNYCH**
- GRANICA PAŃSTWA
  - GRANICA WSI

- OZNACZENIA STANOWIĄCE INFORMACJE I PROPOZYCIE ROZWIĄZAŃ DO USTALENIA W TRYBIE PRZEPISÓW SZCZEGÓLNYCH**
- PROPONOWANE PODZIAŁY NA DZIAŁKI
- WLOTY DRÓG WEWNĘTRZNYCH I DOLAZDÓW
  - REJONY OBSERWACJI ARCHEologicznej
  - STANOWISKA ARCHEologiczne UDOKUMENTOWANE
  - GRANICE TERENÓW ZAGROZONYCH POWODZIAMI
  - GRANICE OBRZĄBÓW ORGANICZNEGO UTRZIMOWANIA TERENU
  - GRANICE OBRZĄBÓW ORGANICZNEGO UTRZIMOWANIA TERENU DLA OBIEKTÓW INFRASTRUKTURY TECHNICZNEJ
  - SCHEMAT PRZEBIEGU GŁÓWNYCH PRZEWODÓW INFRASTRUKTURY TECHNICZNEJ:
  - 1. KANALIZACJA
  - 2. LINIE ELEKTROENERGETYCZNE SOŁY Z ELEMENTAMI SIECI WSKAZANYCH DO REALIZACJI
  - 3. WODOCIĄG
  - 4. KANALIZACJA
  - 5. LINIE ELEKTROENERGETYCZNE SOŁY
  - 6. STACJE TRANSFORMATOROWE - WSKAZANE DO REALIZACJI
  - 7. STACJE TRANSFORMATOROWE - WSKAZANE DO REALIZACJI
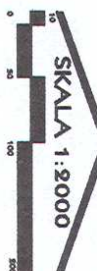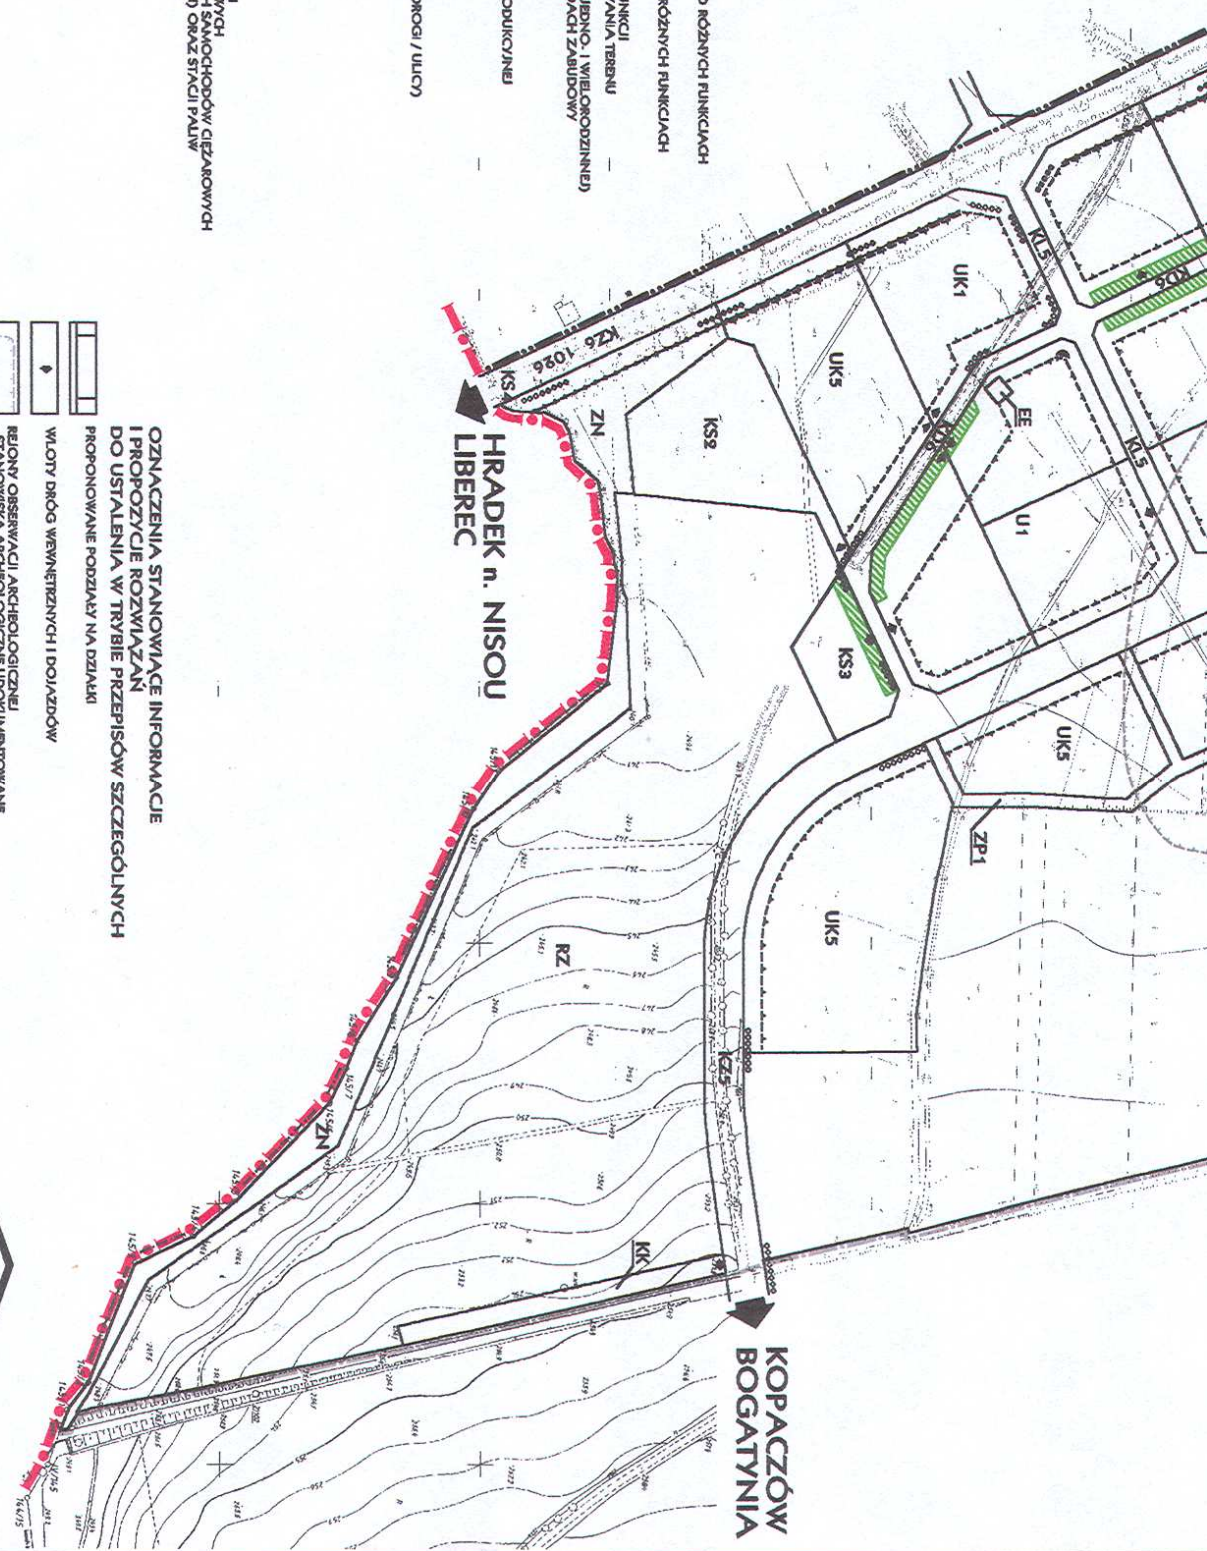

**SKALA 1:2000**

ZAŁĄCZNIK GRAFICZNY NR 7  
DO UCHWAŁY NR XLVIII/347/8.002  
RADY GMINY I MIASTA BOGATYŃNIA  
z dnia 5 sierpnia 2002 roku

**UWAGA:**  
RYSUNEK PLANU  
POMNIEJSZONO DO PUBLIKACJI