










1	2	3	4
5	6	7	8



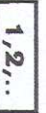





1	2
3	4
5	6
7	8

MIEJSCOWY PLAN ZAGOSPODAROWANIA PRZESTRZENNEGO MIASTA I GMINY BOGATYNIA

LEGENDA:

	GRANICE ADMINISTRACYJNE GMINY - GRANICE TERENU OBJĘTEGO PLANEM
	GRANICE USTALEN RYSUNKÓW PLANU W SKALI 1:2000 I 1:5000
	OBOWIĄZUJĄCE LINIE ROZGRANICZAJĄCE TERENY O RÓŻNYCH FUNKCJACH I RÓŻNYCH ZASADACH ZAGOSPODAROWANIA
	ORIENTACYJNE LINIE ROZGRANICZAJĄCE TERENY O RÓŻNYCH FUNKCJACH I RÓŻNYCH ZASADACH ZAGOSPODAROWANIA
	NUMERY OZNACZEŃ SZCZEGÓŁOWYCH W ZAKRESIE FUNKCJI ORAZ WARUNKÓW ZABUDOWY I ZAGOSPODAROWANIA TERENU
	TERENY ZABUDOWY MIESZKANIOWEJ JEDNORODZINNEJ O SKONCENTROWANYCH UKŁADACH ZABUDOWY
	TERENY FUNKCJI MIESZKANIEJ - MIESZKANIOWEJ ORAZ USŁUGOWO-PRODUKCYJNEJ O ROZPROSZONYCH UKŁADACH ZABUDOWY
	TERENY FUNKCJI MIESZKANIEJ - MIESZKANIOWEJ (JEDNO I WIELORODZINNEJ) ORAZ USŁUGOWEJ O SKONCENTROWANYCH UKŁADACH ZABUDOWY
	TERENY USŁUG PUBLICZNYCH

OZNACZENIA STANOWIĄCE INFORMACJE I PROPOZYCJE ROZWIĄZAŃ DO USTALENIA W TRYBIE PRZEPISÓW SZCZEGÓLNYCH


	REGIONY OBSERWACJI ARCHEOLOGICZNEJ - STANOWISKA ARCHEOLOGICZNE UDOKUMENTOWANE
	GRANICE OBSZARU WSKAZANEGO DO OBJĘCIA OCHRONA W FORMIE REZERWATU PRZYRODY
	GRANICE OBSZARU WSKAZANEGO DO OBJĘCIA OCHRONA W FORMIE OBSZARU CHRONIONEGO KRAJOBRAZU
	GRANICE TERENÓW STREF OCHRONY POŚREDNIEJ UJĘĆ WODY I URZĄDZEŃ ZAOPATRZENIA W WODĘ
	GRANICE TERENÓW ZAGROŻONYCH POWODZIAMI
	GRANICE OBSZARÓW OGRANICZONEGO UŻYTKOWANIA - TERENY STREF UCIAŻLIWOŚCI (ORIENTACYJNE) - DLA OBIEKTÓW INFRASTRUKTURY TECHNICZNEJ
	LINIE ELEKTROENERGETYCZNE WYSOKIEGO NAPIĘCIA - 110kV PROJEKTOWANE - SCHEMAT PRZEBIEGU
	WODODIĄG GŁÓWNY - MAGISTRALNY WSKAZANY DO REALIZACJI - PROJEKTOWANY



SCHEMAT PRZEBIEGU GŁÓWNYCH PRZEWODÓW
INFRASTRUKTURY TECHNICZNEJ:
• LINIE ELEKTROENERGETYCZNE 30kV Z ELEMENTAMI SIECI
• KABLE TELEKOMUNIKACYJNE

1	2
3	4
5	6
7	8

UK	TERENY USŁUG KOMERCYJNYCH
P	TERENY PRODUKCJI, SKŁADOWANIA ORAZ BAZ TRANSPORTOWYCH I SPRZĘTU BUDOWLANEGO (TERENY PRZEMYSŁOWE)
PP	TERENY PRZEMYSŁU ENERGETYCZNEGO - ELEKTROWNIA TURÓW
PE	TERENY POWIERZCHNIOWEJ EKSPLOATACJI GÓRNICZEJ WĘGLA BRUNATNEGO ZE ZWAŁOWANIEM WEWNĘTRZNYM
PN	TERENY SKŁADOWANIA NADKŁADU I REKULTYWACJI
NO	TERENY URZĄDZEŃ ODPROWADZANIA I OCZYSZCZANIA ŚCIEKÓW
EE	TERENY URZĄDZEŃ ELEKTROENERGETYCZNYCH
WW	TERENY URZĄDZEŃ ZAOPATRZENIA W WODĘ
KK	TERENY KOLEJOWE
K.	DROGI / ULICE PUBLICZNE (Z OZNACZENIEM KLASY TECHNICZNEJ I NUMEREM DROGI / ULICY) G. - GŁÓWNA Z. - ZBIORCZA L. - LOKALNA D. - DOJAZDOWA
Kp	DROGI / ULICE PIESZO-JEZDNE ORAZ DROGI WEWNĘTRZNE
	REZERWY TERENU POD LOKALIZACJĘ DROGI GŁÓWNEJ (KG) LUB GŁÓWNEJ RUCHU PRZYSPIESZONEGO (KGP)
	REZERWY TERENU POD LOKALIZACJĘ DROGI ZBIORCZEJ (KZ)
KS.	TERENY URZĄDZEŃ KOMUNIKACJI SAMOCHODOWEJ
KT	TERENY TAŚMOCIĄGÓW I KOMUNIKACJI PRZEMYSŁOWEJ
ZC	TERENY CMENTARZY
ZP	TERENY ZIELENI PARKOWEJ I SKWERÓW
ZN	TERENY ZIELENI NIEURZĄDZONEJ
ZR	TERENY ZIELENI REKREACYJNEJ I ZABUDOWY LETNISKOWEJ
ZD	TERENY OGRODÓW DZIAŁKOWYCH

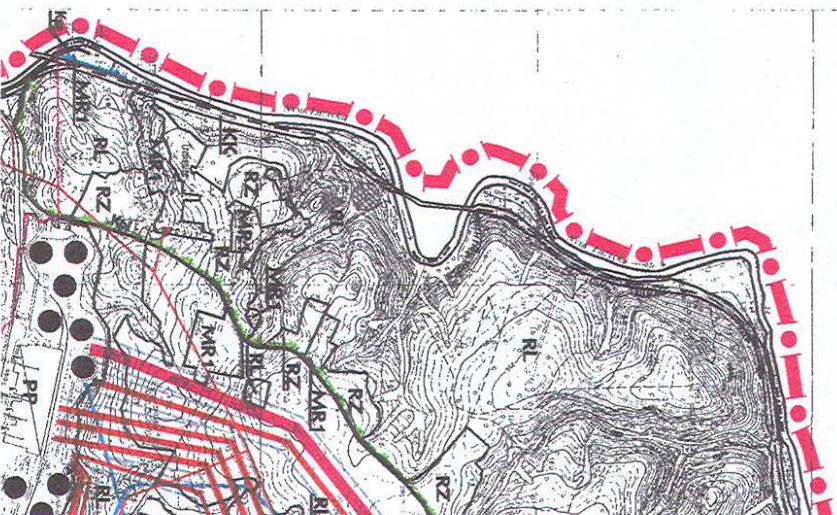

RZ TERENY ŁĄK I PASTWISK
ORAZ ZADRZEWIEN I ZAKRZEWIEN

RP TERENY GRUNTÓW ROLNYCH

RL TERENY LASÓW OCHRONNYCH I ZADRZEWIEN


W TERENY WÓD OTWARTYCH

 **OBSZARY OCHRONY I KSZTAŁTOWANIA ZIELENI WEWNĘTRZNEJ**
- WYŁĄCZONE Z LOKALIZACJI ZABUDOWY

oznaczenia obowiązujące wynikające z przepisów szczególnych


 **OBIEKTY WPISANE DO REJESTRU ZABYTKÓW**

 **STANOWISKA ARCHEOLOGICZNE
WPISANE DO REJESTRU ZABYTKÓW**


 **GRANICE UDOKUMENTOWANYCH ZŁÓŻ WĘGLA BRUNATNEGO**


 **GRANICA OBSZARU GÓRNICZEGO TUROSZÓW - BOGATYNIA I**

 **GRANICA TERENU GÓRNICZEGO TUROSZÓW - BOGATYNIA I**

 **GRANICE OBSZARU DOCELOWEJ EKSPLOATACJI GÓRNICZEJ WĘGLA BRUNATNEGO
ZE ZWAŁOWANIEM WEWĘTRZNYM**


 **LINIE ELEKTROENERGETYCZNE WYSOKIEGO NAPIĘCIA
920 i 400 kV - ISTNIEJĄCE**


 **LINIE ELEKTROENERGETYCZNE WYSOKIEGO NAPIĘCIA 110 kV
- ISTNIEJĄCE**

 **WODOCIĄGI GŁÓWNE (MAGISTRALNE)**


 **GRANICA PAŃSTWA**

1	2
3	4
5	6
7	8

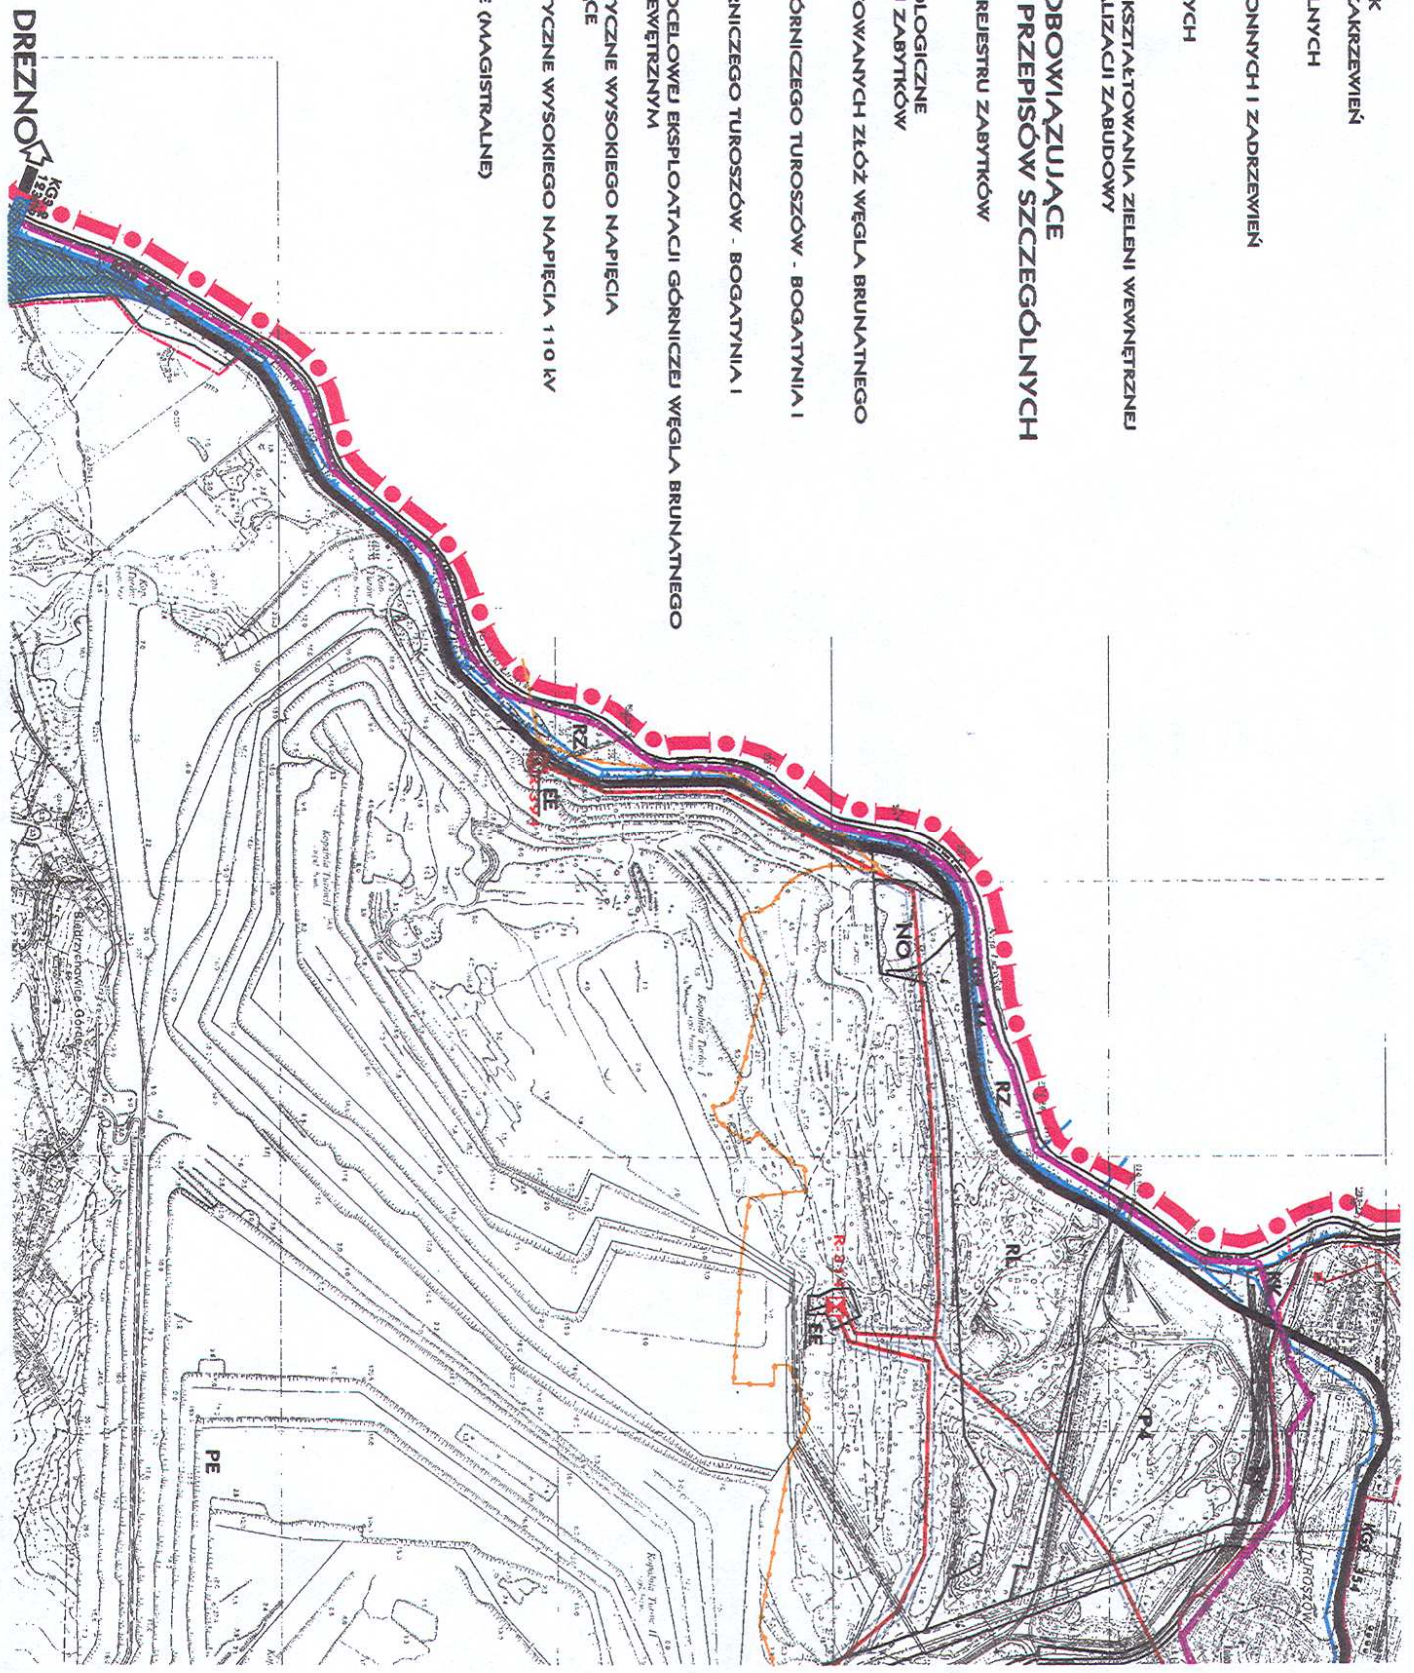

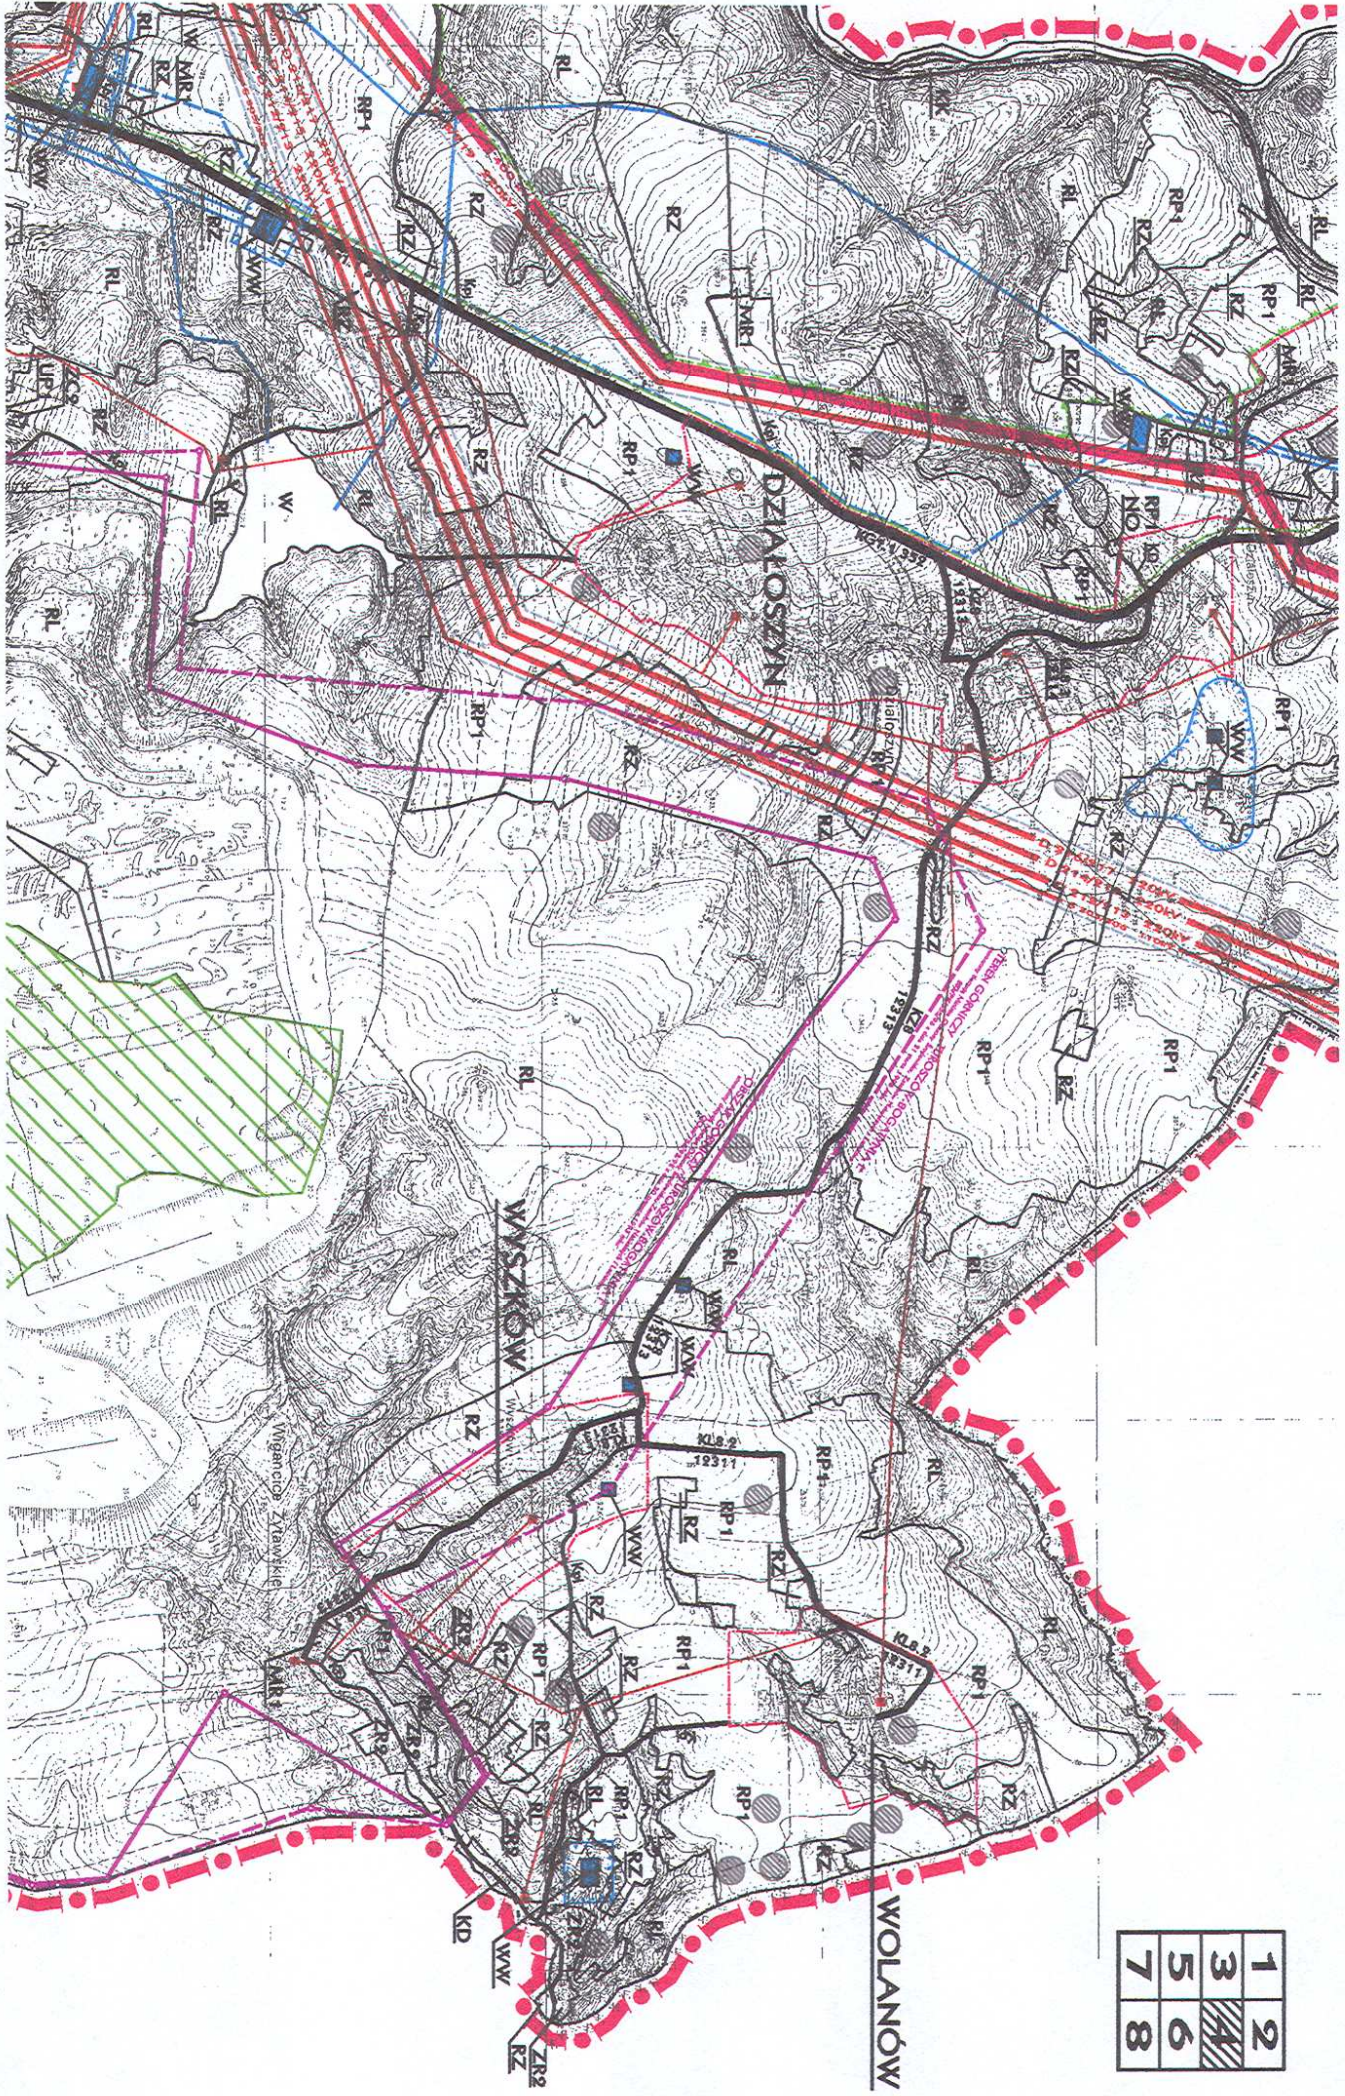


1	2
3	4
5	6
7	8

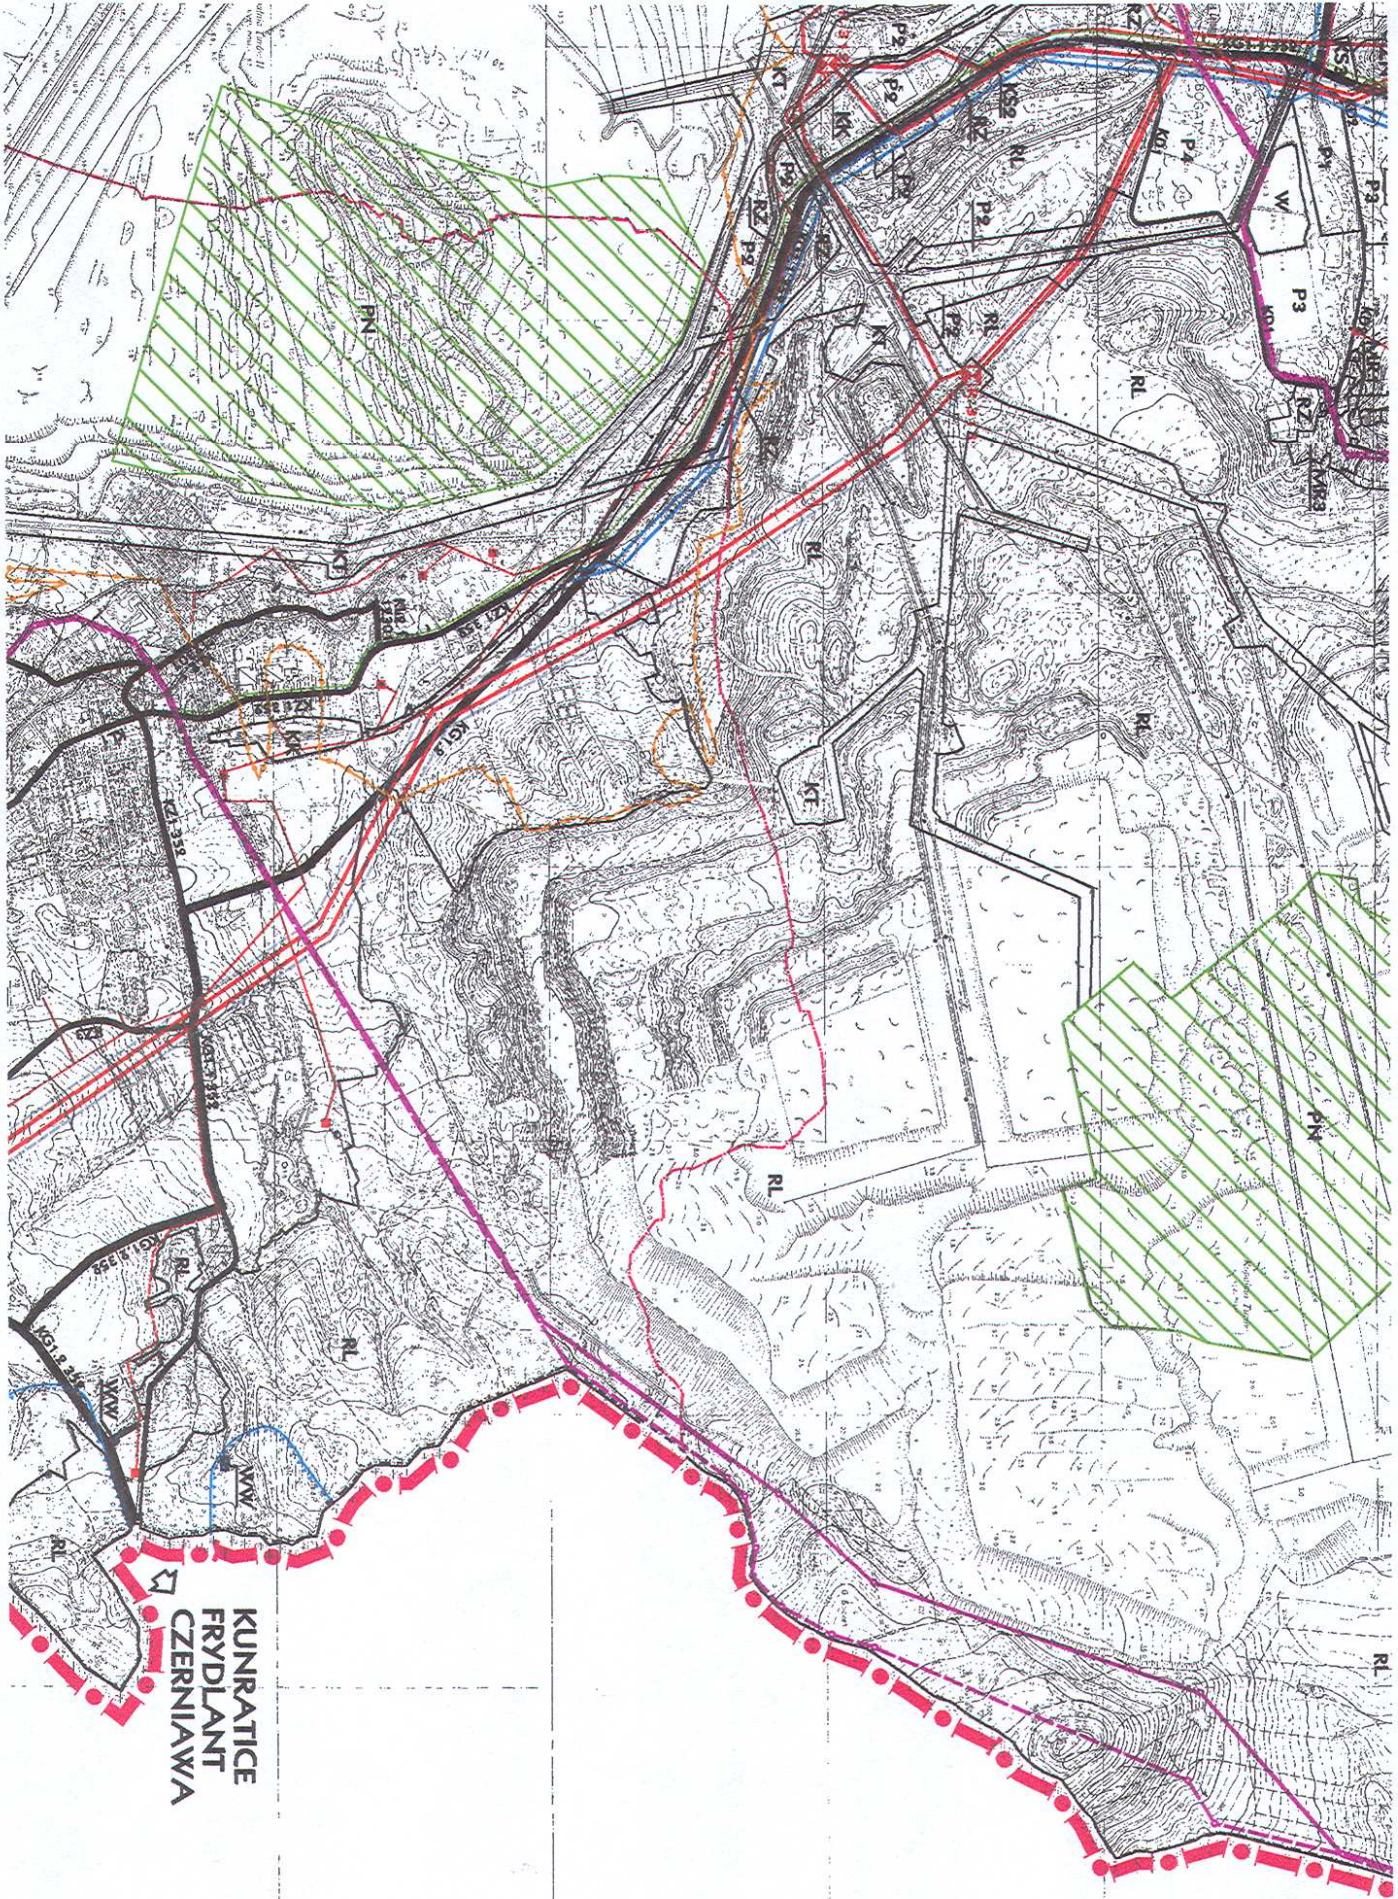

KUNRATICE
 FRYDLANT
 CZERNIAWA

1	2
3	4
5	6
7	8


1	2
3	4
5	6
8	

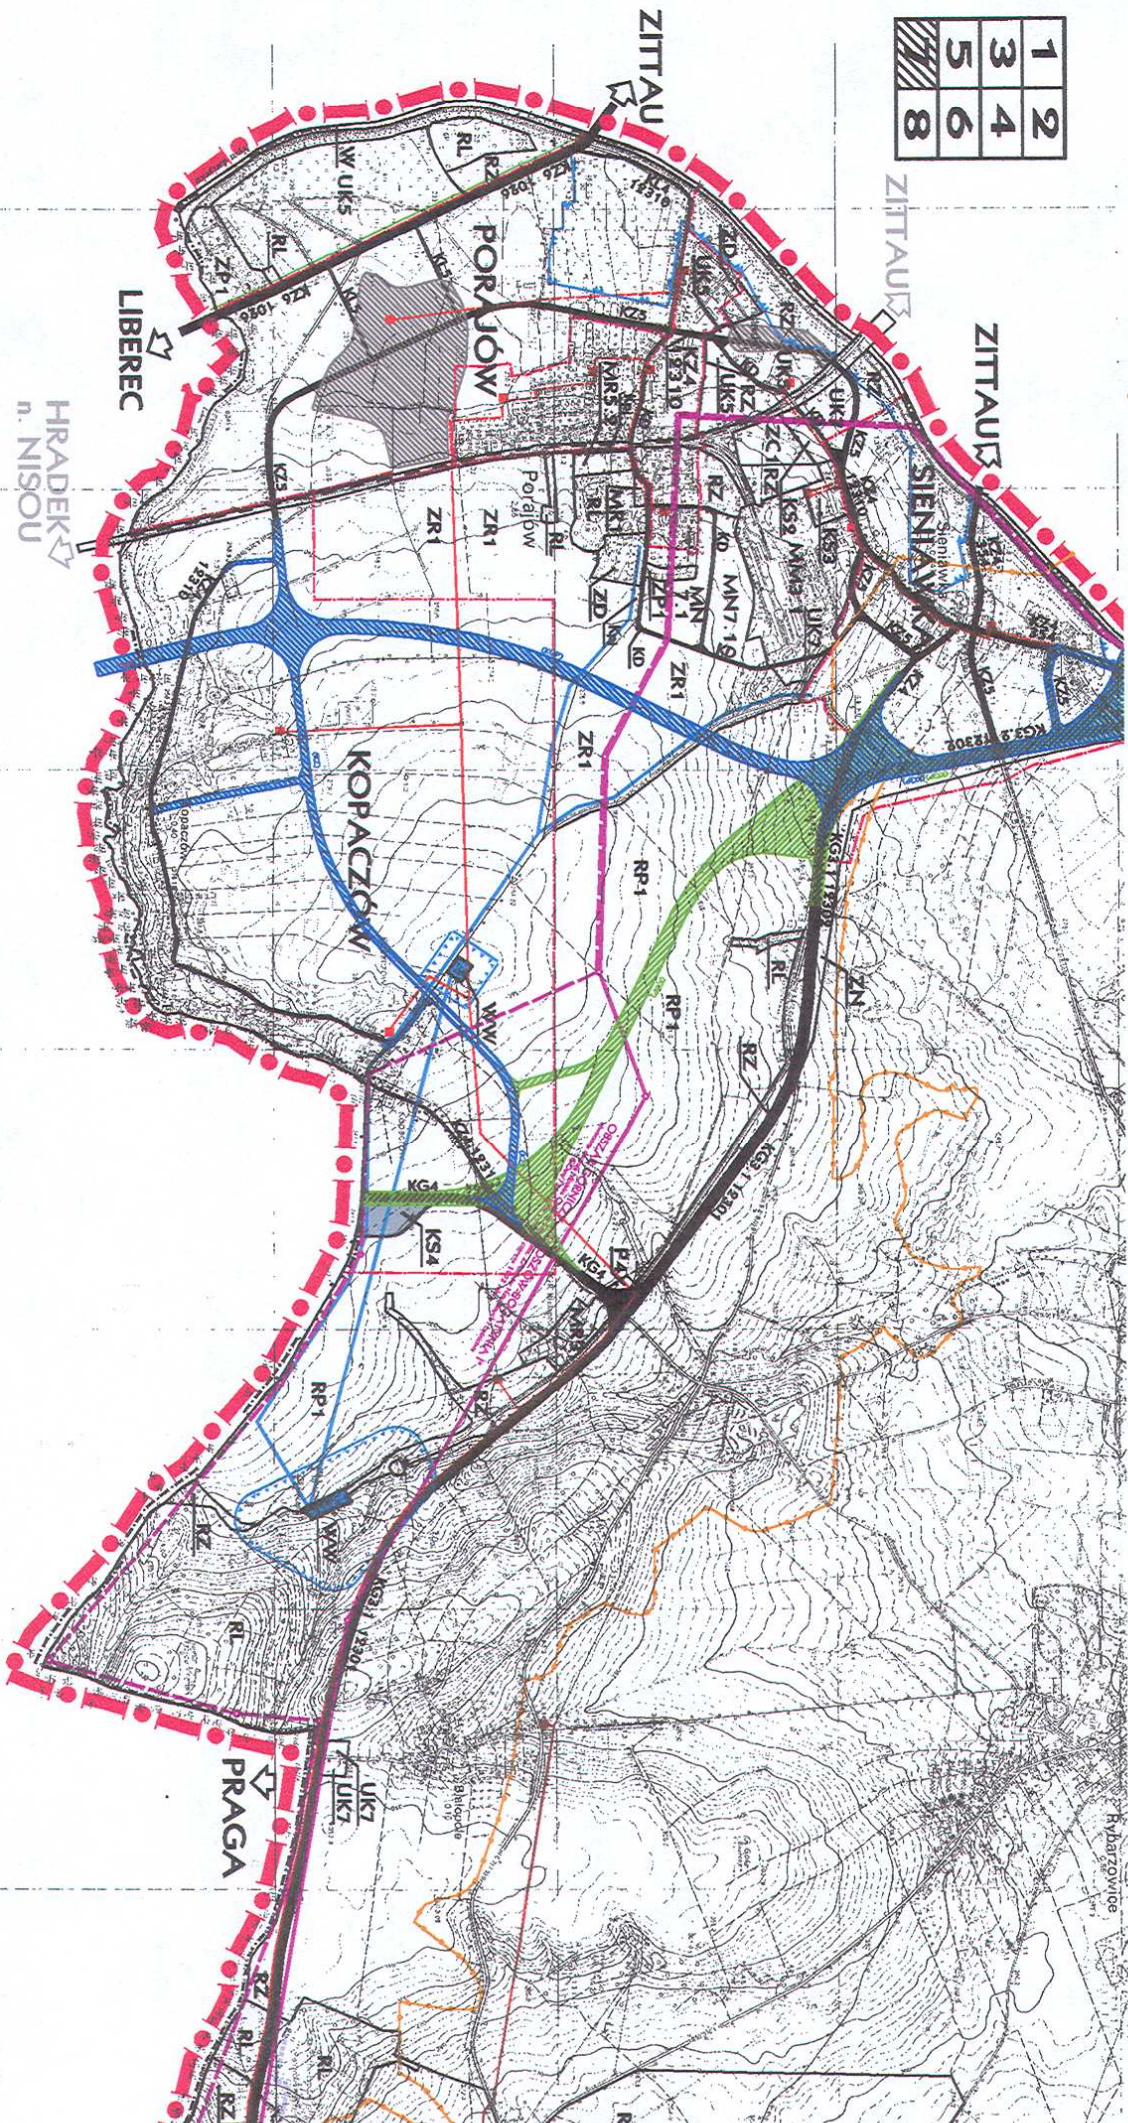


LIBEREC
 HRADEK
 n. NISOU

PRAGA

Rybarowice

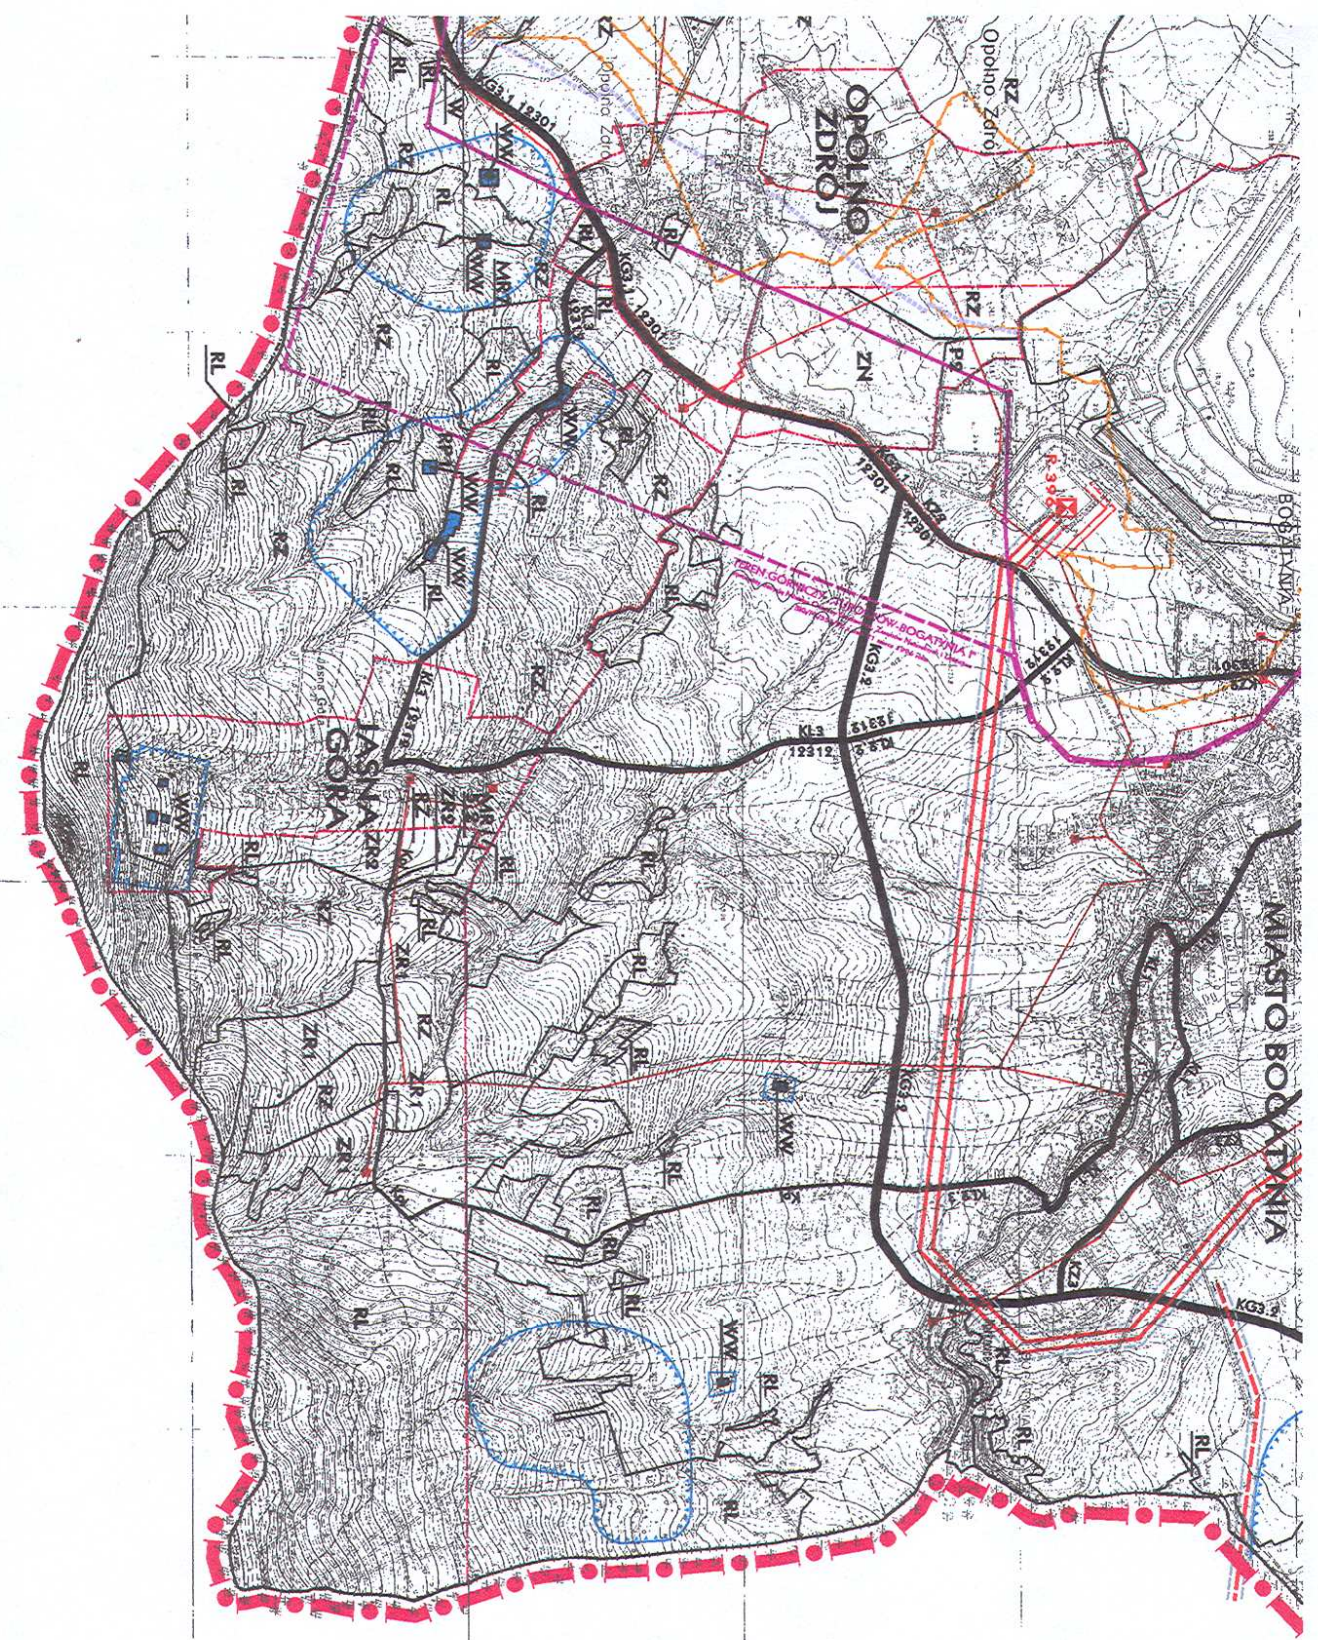

1	2
3	4
5	6
7	8

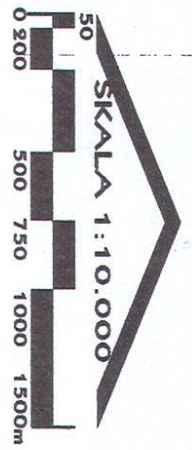

ZAŁĄCZNIK GRAFICZNY NR 1
 DO UCHWAŁY NR XLVIII/347/2002
 RADY GMINY I MIASTA BOGATYNIA
 z dnia 5 sierpnia 2002 roku

UWAGA:
 RYSUNEK PLANU
 POMNIEJSZONO DO PUBLIKACJI