



MIASTO BOGATYNIA

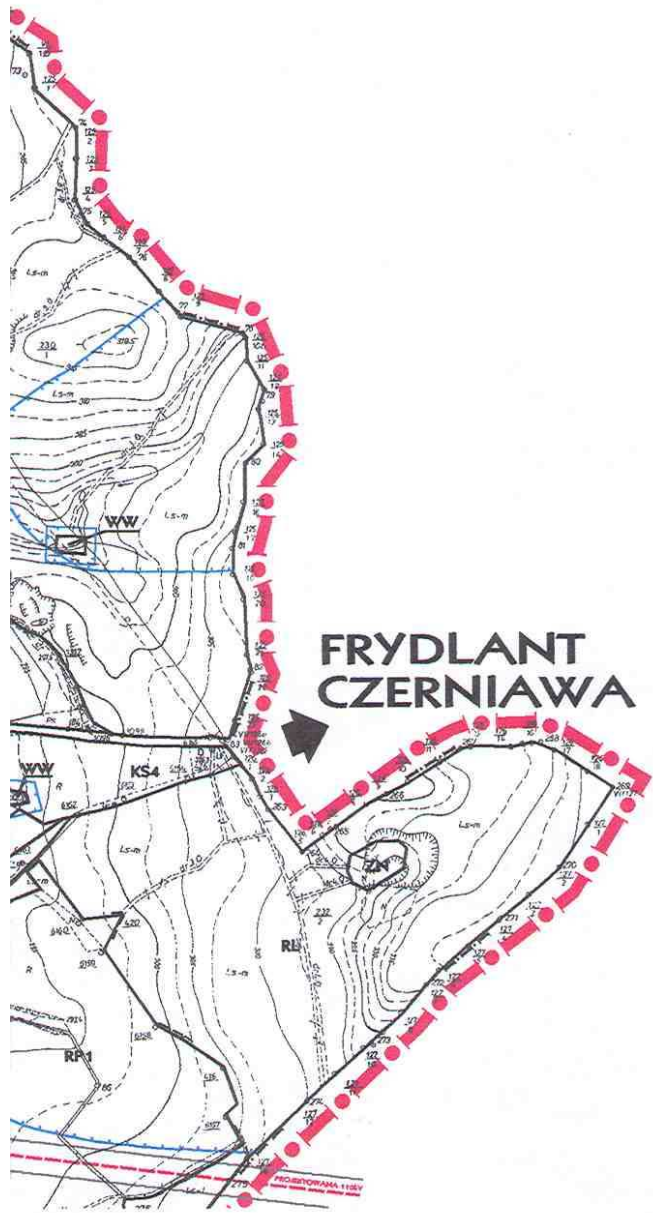

LEGENDA:

OBOWIAZUJĄCE USTALENIA PLANU

	GRANICA USTALEŃ RYSUNKU PLANU W SKALI 1:5000
	OBOWIAZUJĄCE LINIE ROZGRANICZAJĄCE TERENY O RÓŻNYCH FUNKCJACH I RÓŻNYCH ZASADACH ZAGOSPODAROWANIA
	ORIENTACYJNE LINIE ROZGRANICZAJĄCE TERENY O RÓŻNYCH FUNKCJACH I RÓŻNYCH ZASADACH ZAGOSPODAROWANIA
	NUMERY USTALEŃ SZCZEGÓŁOWYCH W ZAKRESIE FUNKCJI ORAZ WARUNKÓW ZABUDOWY I ZAGOSPODAROWANIA TERENU
	TERENY ZABUDOWY MIESZKANIOWEJ JEDNORODZINNEJ O SKONCENTROWANYCH UKŁADACH ZABUDOWY
	TERENY ZABUDOWY MIESZKANIOWEJ WIEŁORODZINNEJ O SKONCENTROWANYCH UKŁADACH ZABUDOWY
	TERENY O FUNKCJI MIESZANEJ - MIESZKANIOWEJ ORAZ USŁUGOWO-PRODUKCYJNEJ O ROZPROSZONYCH UKŁADACH ZABUDOWY
	TERENY FUNKCJI MIESZANEJ - MIESZKANIOWEJ (JEDNO- I WIEŁORODZINNEJ) ORAZ USŁUGOWEJ O SKONCENTROWANYCH UKŁADACH ZABUDOWY
	TERENY USŁUG PUBLICZNYCH
	TERENY USŁUG KOMERCYJNYCH
	TERENY FUNKCJI MIESZANEJ - USŁUGOWEJ ORAZ PRODUKCYJNEJ (STREFY PRZEDSIĘBIORCZOŚCI)
	TERENY TURYSTYKI, SPORTU I REKREACJI
	TERENY PRODUKCJI, SKŁADOWANIA ORAZ BAZ TRANSPORTOWYCH I SPRZĘTU BUDOWLANEGO
	TERENY POWIERZCHNIOWEJ EKSPLOATACJI GÓRNICZEJ WĘGLA BRUNATNEGO ZE ZWAŁOWANIEM WEWNĘTRZNYM
	TERENY URZĄDZEŃ ODPROWADZANIA I OCZYSZCZANIA ŚCIEKÓW
	TERENY URZĄDZEŃ ELEKTROENERGETYCZNYCH
	TERENY URZĄDZEŃ ZAOPATRZENIA W WODĘ
	TERENY GOSPODARSTWA ODPADAMI
	TERENY KOLEJOWE
	TERENY DRÓG / ULIC PUBLICZNYCH (Z OZNACZENIEM KLASY TECHNICZNEJ I NUMEREM DROGI / ULICY) G - GŁÓWNA Z - ZBIORCZA L - LOKALNA D - DOJAZDOWA
	TERENY DRÓG / ULIC PIESZO-JEZDNYCH
	TERENY CIĄGÓW PIESZYCH
	TERENY URZĄDZEŃ KOMUNIKACJI SAMOCHODOWEJ KS1 - TERENY PRZYSTANKÓW KS2 - TERENY PARKINGÓW SAMOCHODÓW OSOBOWYCH KS3 - TERENY PARKINGÓW I PLACÓW POSTOJOWYCH SAMOCHODÓW CIĘŻAROWYCH

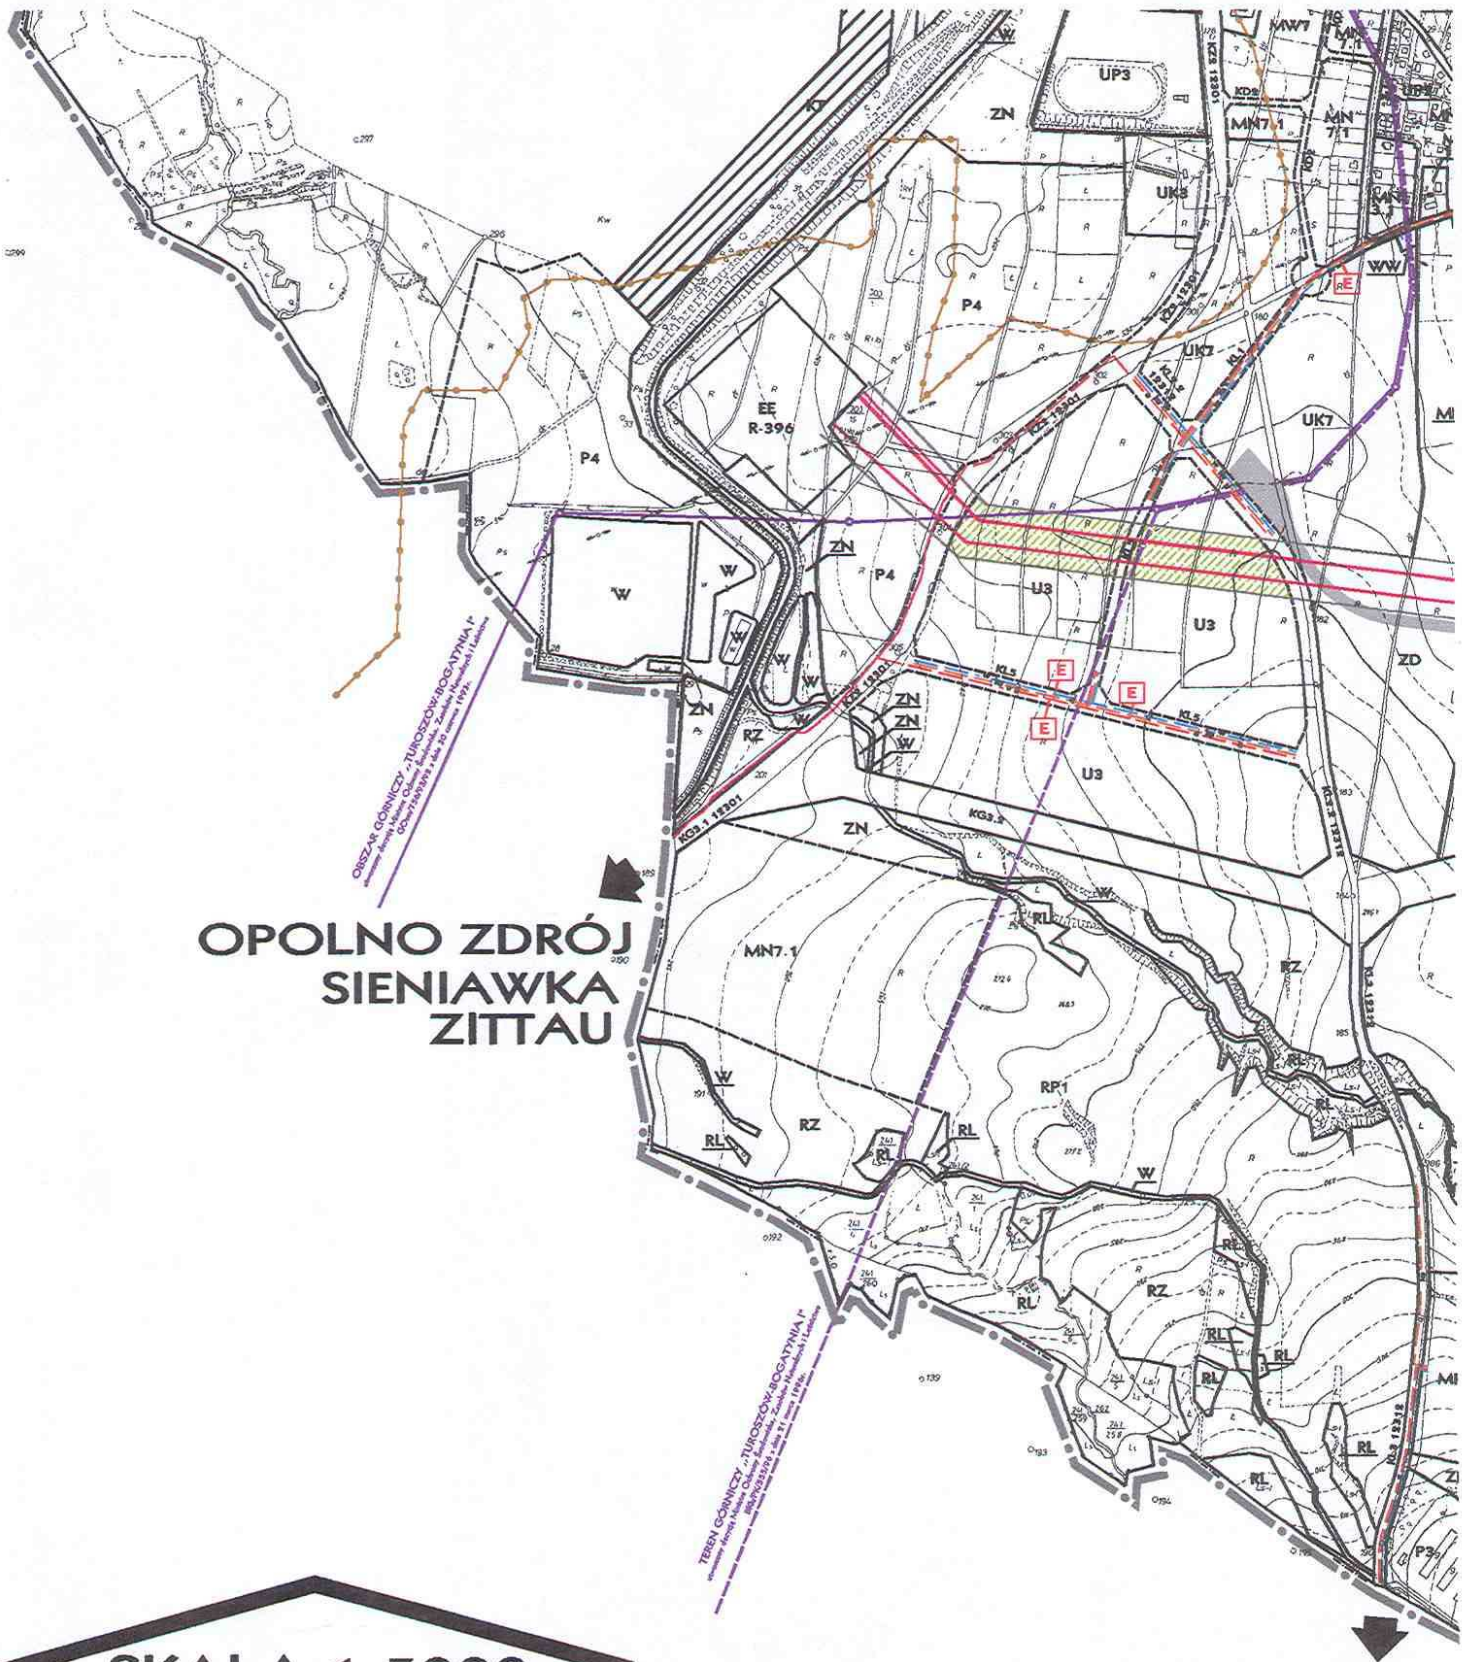

**OPOLNO ZDRÓJ
SIENIAWKA
ZITTAU**


JASNA GÓRA



**ZAŁĄCZNIK GRAFICZNY NR 2
DO UCHWAŁY NR XLVIII/347/2002
RADY GMINY i MIASTA BOGATYNIA
z dnia 5 sierpnia 2002 roku**

**UWAGA:
RYSUNEK PLANU
POMNIEJSZONO DO PUBLIKACJI**

1	2	3
4	5	6

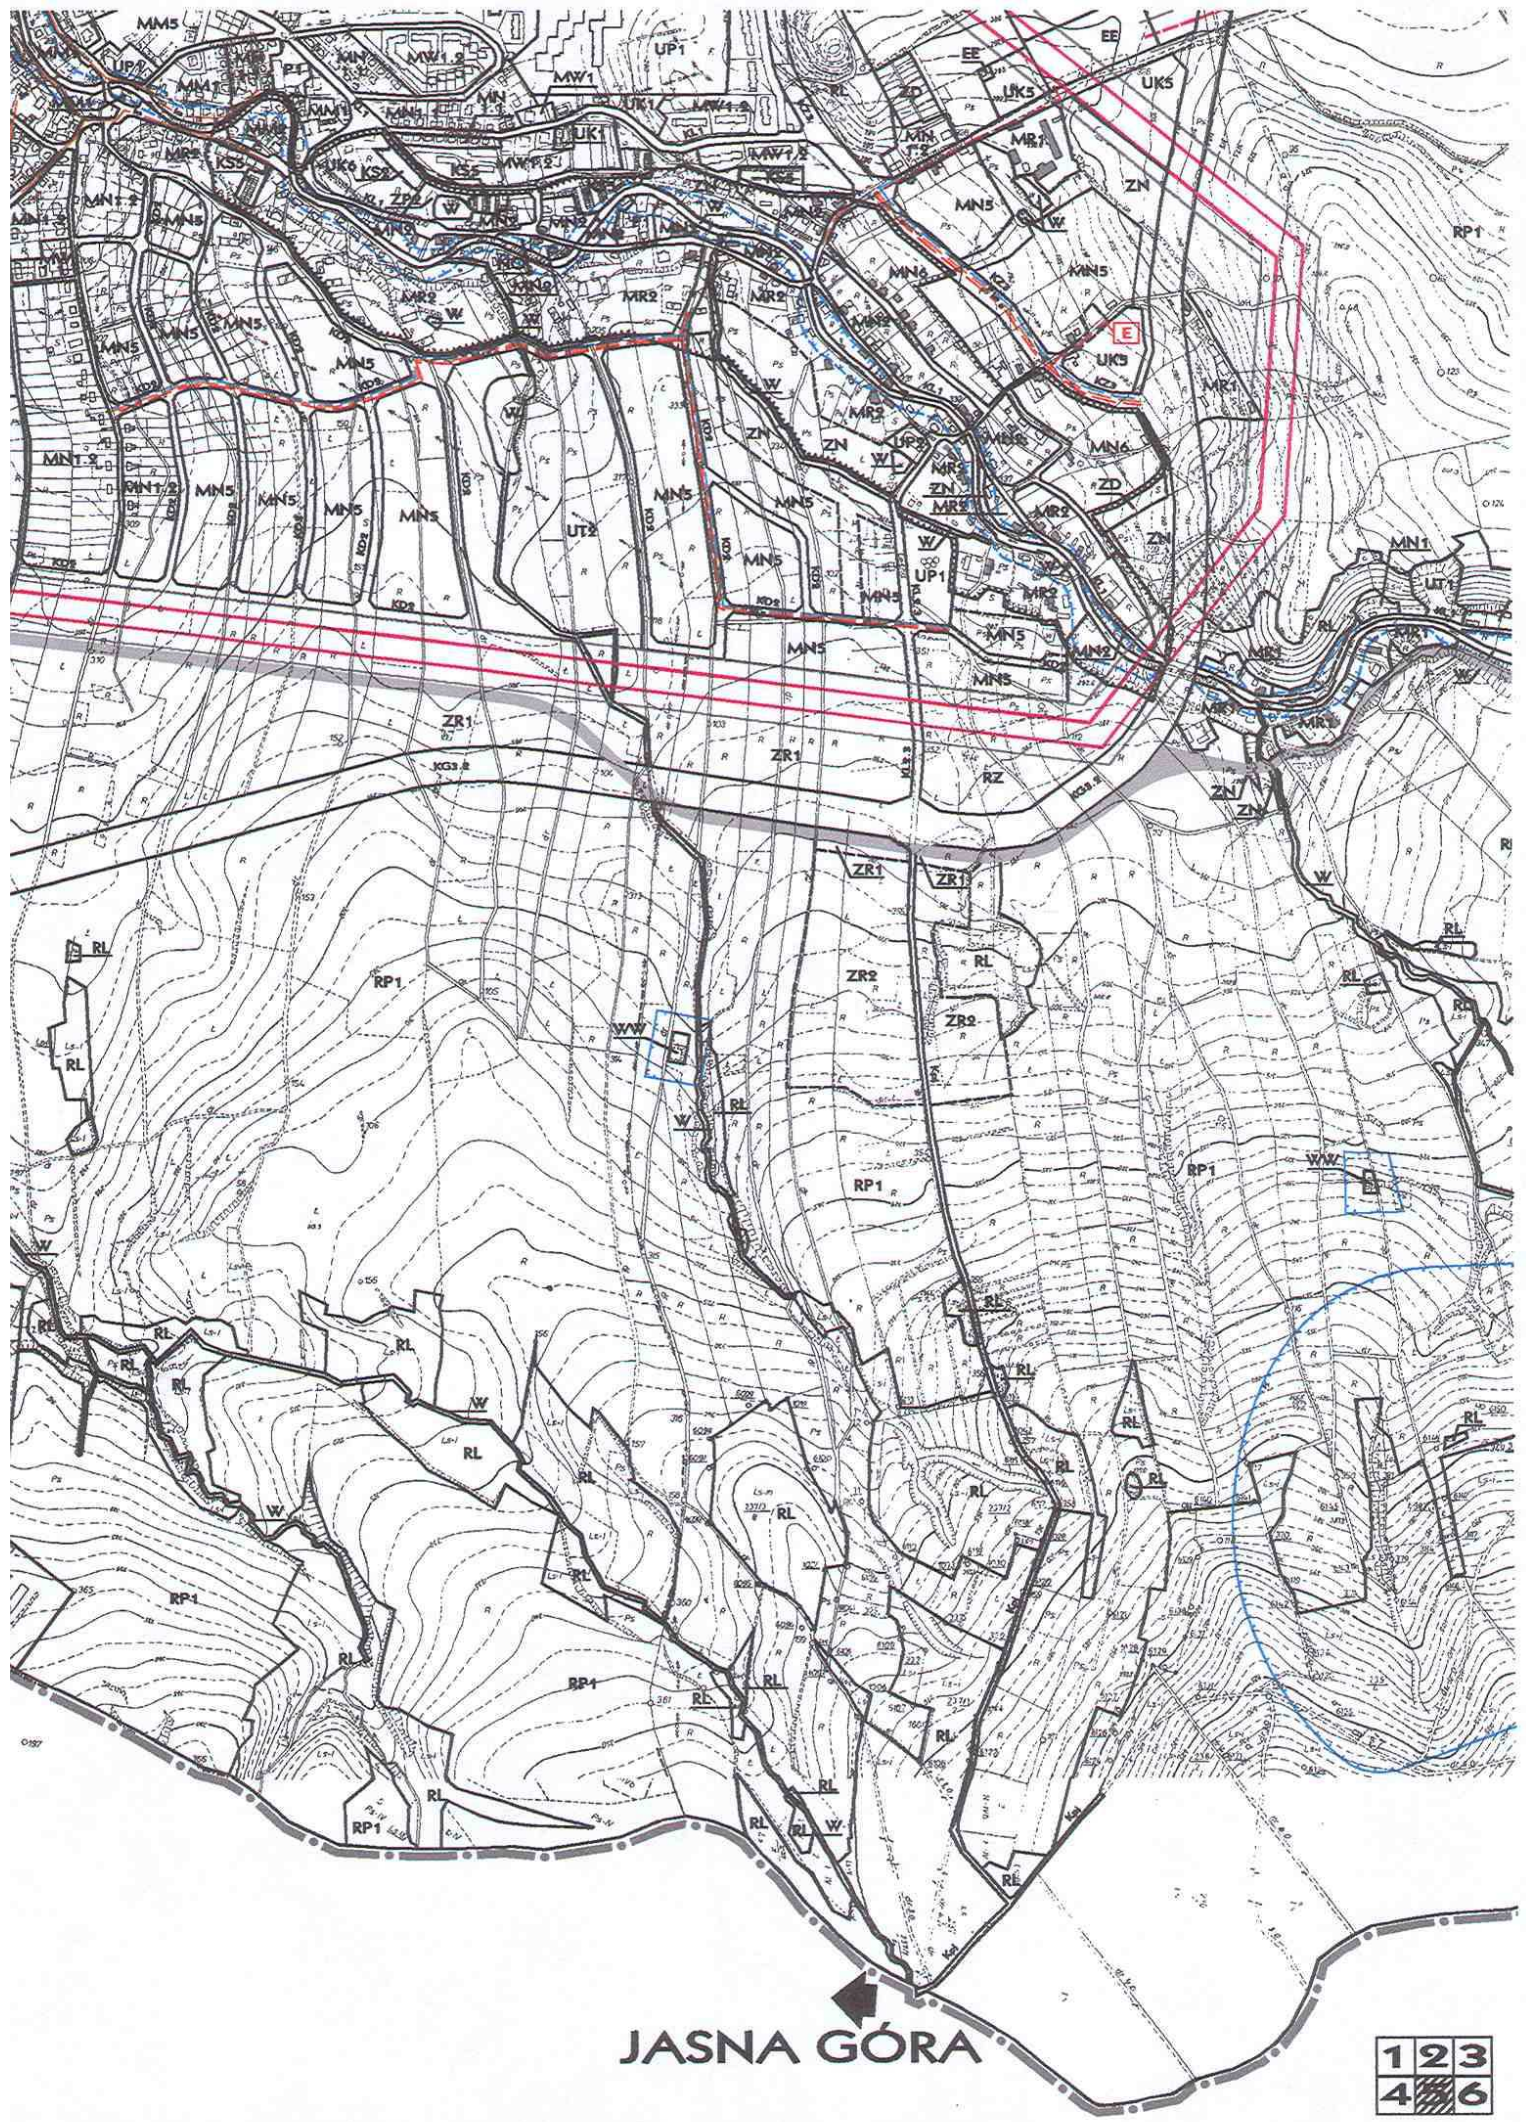

JASNA GÓRA

1	2	3
4	5	6



HERMANICE

I AUTOBUSÓW (o nośności powyżej 3,5 t) ORAZ STACJI PALIW
 KS4 - TERENY DROGOWYCH PRZEŚCIEŃ GRANICZNYCH
 KS5 - TERENY GARAŻY

KT	TERENY TAŚMOCIĄGÓW I KOMUNIKACJI PRZEMYSŁOWEJ
	STREFY PRZEBIEGU KOMUNIKACJI PRZEMYSŁOWEJ
ZC	TERENY CMENTARZY
ZP	TERENY ZIELENI PARKOWEJ I SKWERÓW
ZN	TERENY ZIELENI NIEURZĄDZONEJ
ZR	TERENY ZIELENI REKREACYJNEJ
ZD	TERENY OGRODÓW DZIAŁKOWYCH
RZ	TERENY ŁĄK I PASTWISK ORAZ ZADRZEWIEN I ZAKRZEWIEŃ
RP	TERENY GRUNTÓW ROLNYCH
RLP	TERENY PARKÓW LEŚNYCH
RL	TERENY LASÓW OCHRONNYCH I ZADRZEWIEN
W	TERENY WÓD OTWARTYCH
IS	TERENY SPECJALNE
	DOMINANTY ARCHITEKTONICZNE DO ZACHOWANIA
	WAŻNE PRZESTRZENNE ZESPOŁY ZABUDOWY - ISTNIEJĄCE I PROJEKTOWANE
	OBSZARY OCHRONY I KSZTAŁTOWANIA ZIELENI WEWNĘTRZNEJ - WYŁĄCZONE Z LOKALIZACJI ZABUDOWY
OZNACZENIA OBOWIĄZUJĄCE WYNIKAJĄCE Z PRZEPISÓW SZCZEGÓLNYCH	
	OBIEKTY WPISANE DO REJESTRU ZABYTKÓW
	GRANICE UDOKUMENTOWANYCH ŻŁÓŻ WĘGLA BRUNATNEGO
	GRANICE OBSZARU GÓRNICZEGO TUROSZÓW - BOGATYNIA I
	GRANICE TERENU GÓRNICZEGO TUROSZÓW - BOGATYNIA I
	LINIE ELEKTROENERGETYCZNE WYSOKIEGO NAPIĘCIA 110kV - ISTNIEJĄCE
	GRANICA PAŃSTWA
OZNACZENIA STANOWIĄCE INFORMACJĘ I PROPOZYCJE ROZWIĄZAŃ DO USTALENIA W TRYBIE PRZEPISÓW SZCZEGÓLNYCH	
	SŁUŻEBNOŚCI DOJAZDU
	REZERWA TERENU DLA PRZEBIEGU DOCELOWEJ TRASY KOLEJKI WĄSKOTOROWEJ
	GRANICA OBSZARU WSKAZANEGO DO OBJĘCIA ŚCISŁĄ OCHRONĄ WARTOŚCI ZABYTKOWYCH
	GRANICA OBSZARU WSKAZANEGO DO OBJĘCIA OCHRONĄ WARTOŚCI KULTUROWYCH I KRAJOBRAZOWYCH
	GRANICE TERENÓW STREF OCHRONY POŚREDNIEJ WJĘC WODY I URZĄDZEŃ ZAOPATRZENIA W WODĘ
	GRANICE TERENÓW ZAGROŻONYCH POWODZIAMI
	GRANICE OBSZARÓW OGRANICZONEGO UŻYTKOWANIA - TERENY STREF UCIAŻLIWOŚCI (ORIENTACYJNE) - DLA OBIEKTÓW INFRASTRUKTURY TECHNICZNEJ
	LINIA ELEKTROENERGETYCZNA WYSOKIEGO NAPIĘCIA (110kV) - PROJEKTOWANA - SCHEMAT PRZEBIEGU
	SCHEMAT PRZEBIEGU GŁÓWNYCH PRZEWODÓW INFRASTRUKTURY TECHNICZNEJ: w - WODOCIĄGI k - KANALIZACJA c - CIEPŁOCIĄGI
	SCHEMAT PRZEBIEGU GŁÓWNYCH PRZEWODÓW INFRASTRUKTURY TECHNICZNEJ WSKAZANYCH DO REALIZACJI: w - WODOCIĄGI k - KANALIZACJA e - LINIE ELEKTROENERGETYCZNE 20kV
	STACJE TRANSFORMATOROWE - WSKAZANE DO REALIZACJI - PROJEKTOWANE

ZGORZELEC GORLITZ

