

# MIASTO BOGATYNIA

12  
456

## LEGENDA:

OBWIAZUJĄCE USTALENIA PLANU  
GRANICA USTALEŃ RYSUNKU PLANU W SKALI 1:5000

OBWIAZUJĄCE LINIE ROZGRANICZAJĄCE TERENY O RÓŻNYCH FUNKCJACH I RÓŻNYCH ZASADACH ZAGOSPODAROWANIA

ORIENTACYJNE LINIE ROZGRANICZAJĄCE TERENY O RÓŻNYCH FUNKCJACH I RÓŻNYCH ZASADACH ZAGOSPODAROWANIA

NUMERY USTALEŃ SZCZEGÓLNYCH W ZAKRESIE FUNKCJI ORAZ WARUNKÓW ZABUDOWY I ZAGOSPODAROWANIA TERENU

TERENY ZABUDOWY MIESZKANIOWEJ JEDNORODZINNEJ O SKONCENTROWANYCH UKŁADACH ZABUDOWY

TERENY ZABUDOWY MIESZKANIOWEJ WIELORODZINNEJ O SKONCENTROWANYCH UKŁADACH ZABUDOWY

TERENY O FUNKCJI MIESZKANIEJ - MIESZKANIOWEJ ORAZ USŁUGOWO-PRODUKCYJNEJ O ROZPROSZONYCH UKŁADACH ZABUDOWY

TERENY FUNKCJI MIESZKANIEJ - MIESZKANIOWEJ (JEDNO- I WIELORODZINNEJ) ORAZ USŁUGOWEJ O SKONCENTROWANYCH UKŁADACH ZABUDOWY

UP  
TERENY USŁUG PUBLICZNYCH

UK  
TERENY USŁUG KOMERCYJNYCH

U  
TERENY FUNKCJI MIESZKANIEJ - USŁUGOWEJ ORAZ PRODUKCYJNEJ (SZTETNY PRZEDSIĘWZIĘCIE)

UT  
TERENY TURYSTYKI, SPORTU I REKREACJI

P  
TERENY PRODUKCJI, SKŁADOWANIA ORAZ BAZ TRANSPORTOWYCH I SPRZĘTU BUDOWLANEGO

PE  
TERENY POWIERZCHNIOWEJ EKSPLOATACJI GÓRNICZEJ WĘGLA BRUNATNEGO ZE ZWALOWANIEM WERNIKTYWYM

NO  
TERENY URZĄDZEŃ ODPROWADZANIA I OCZYSZCZANIA ŚCIEKÓW

EE  
TERENY URZĄDZEŃ ELEKTROENERGETYCZNYCH

WV  
TERENY URZĄDZEŃ ZAOPATRENIA W WODĘ

NU  
TERENY GOSPODARSTWA OPAWIAJĄCEGO

KK  
TERENY KOLEJOWE

K..  
TERENY DRÓG / ULIC PUBLICZNYCH Z OZNACZENIEM KLASY TECHNICZNEJ I NUMEREM DRUGI / ULICY


D - DOJAZDOWA  
L - LOKALNA  
Z - ZBIORCZA  
G - GŁÓWNA  
Z OZNACZENIEM KLASY TECHNICZNEJ I NUMEREM DRUGI / ULICY

Kpj  
TERENY DRÓG / ULIC PIESZOJEZDNYCH

Kp  
TERENY DLA DROG PIESZYCH

KS..  
TERENY URZĄDZEŃ KOMUNIKACJI SAMOCHODOWEJ

KS1 - TERENY PRZYSTANKÓW  
KS2 - TERENY PARKINGÓW SAMOCHODÓW OSOBOWYCH  
KS3 - TERENY PARKINGÓW I PLACÓW POSTOJOWYCH SAMOCHODÓW CIĘŻAROWYCH

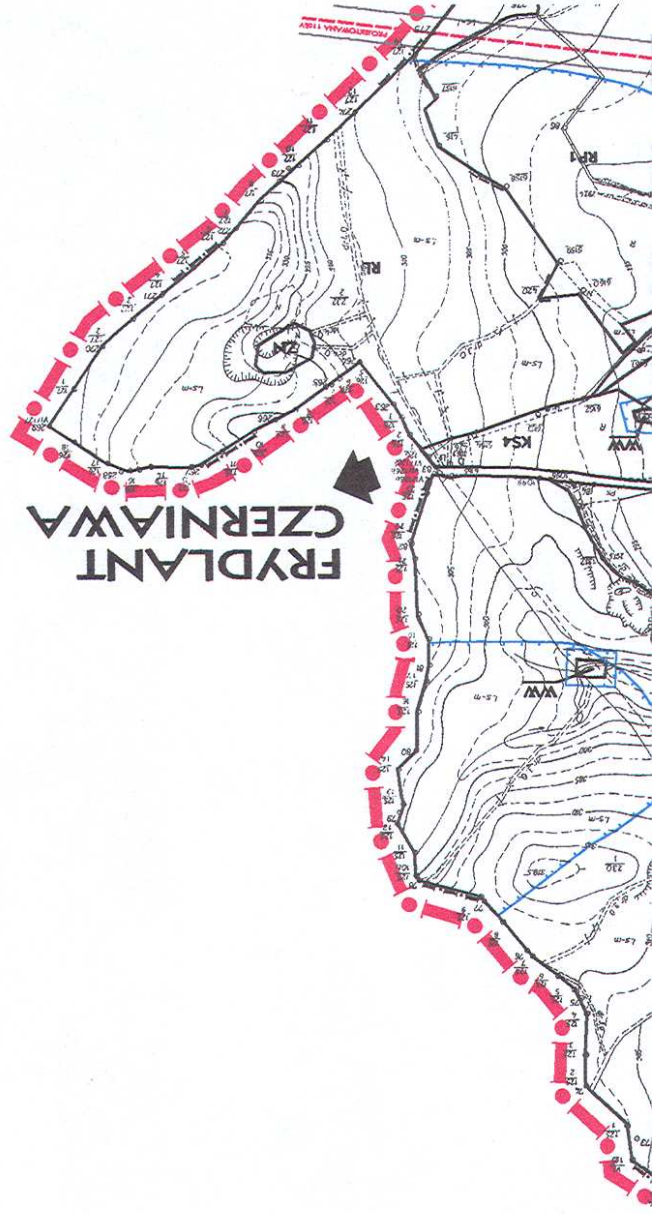






UWAGA:  
RYSUNEK PLANU  
POMIĘSZONO DO PUBLIKACJI

ZAŁĄCZNIK GRAFICZNY NR 2  
DO UCHWAŁY NR XLVIII/347/2002  
z dnia 5 sierpnia 2002 roku  
RADY GMINY I MIASTA BOGATYNIA



JASNA GÓRA

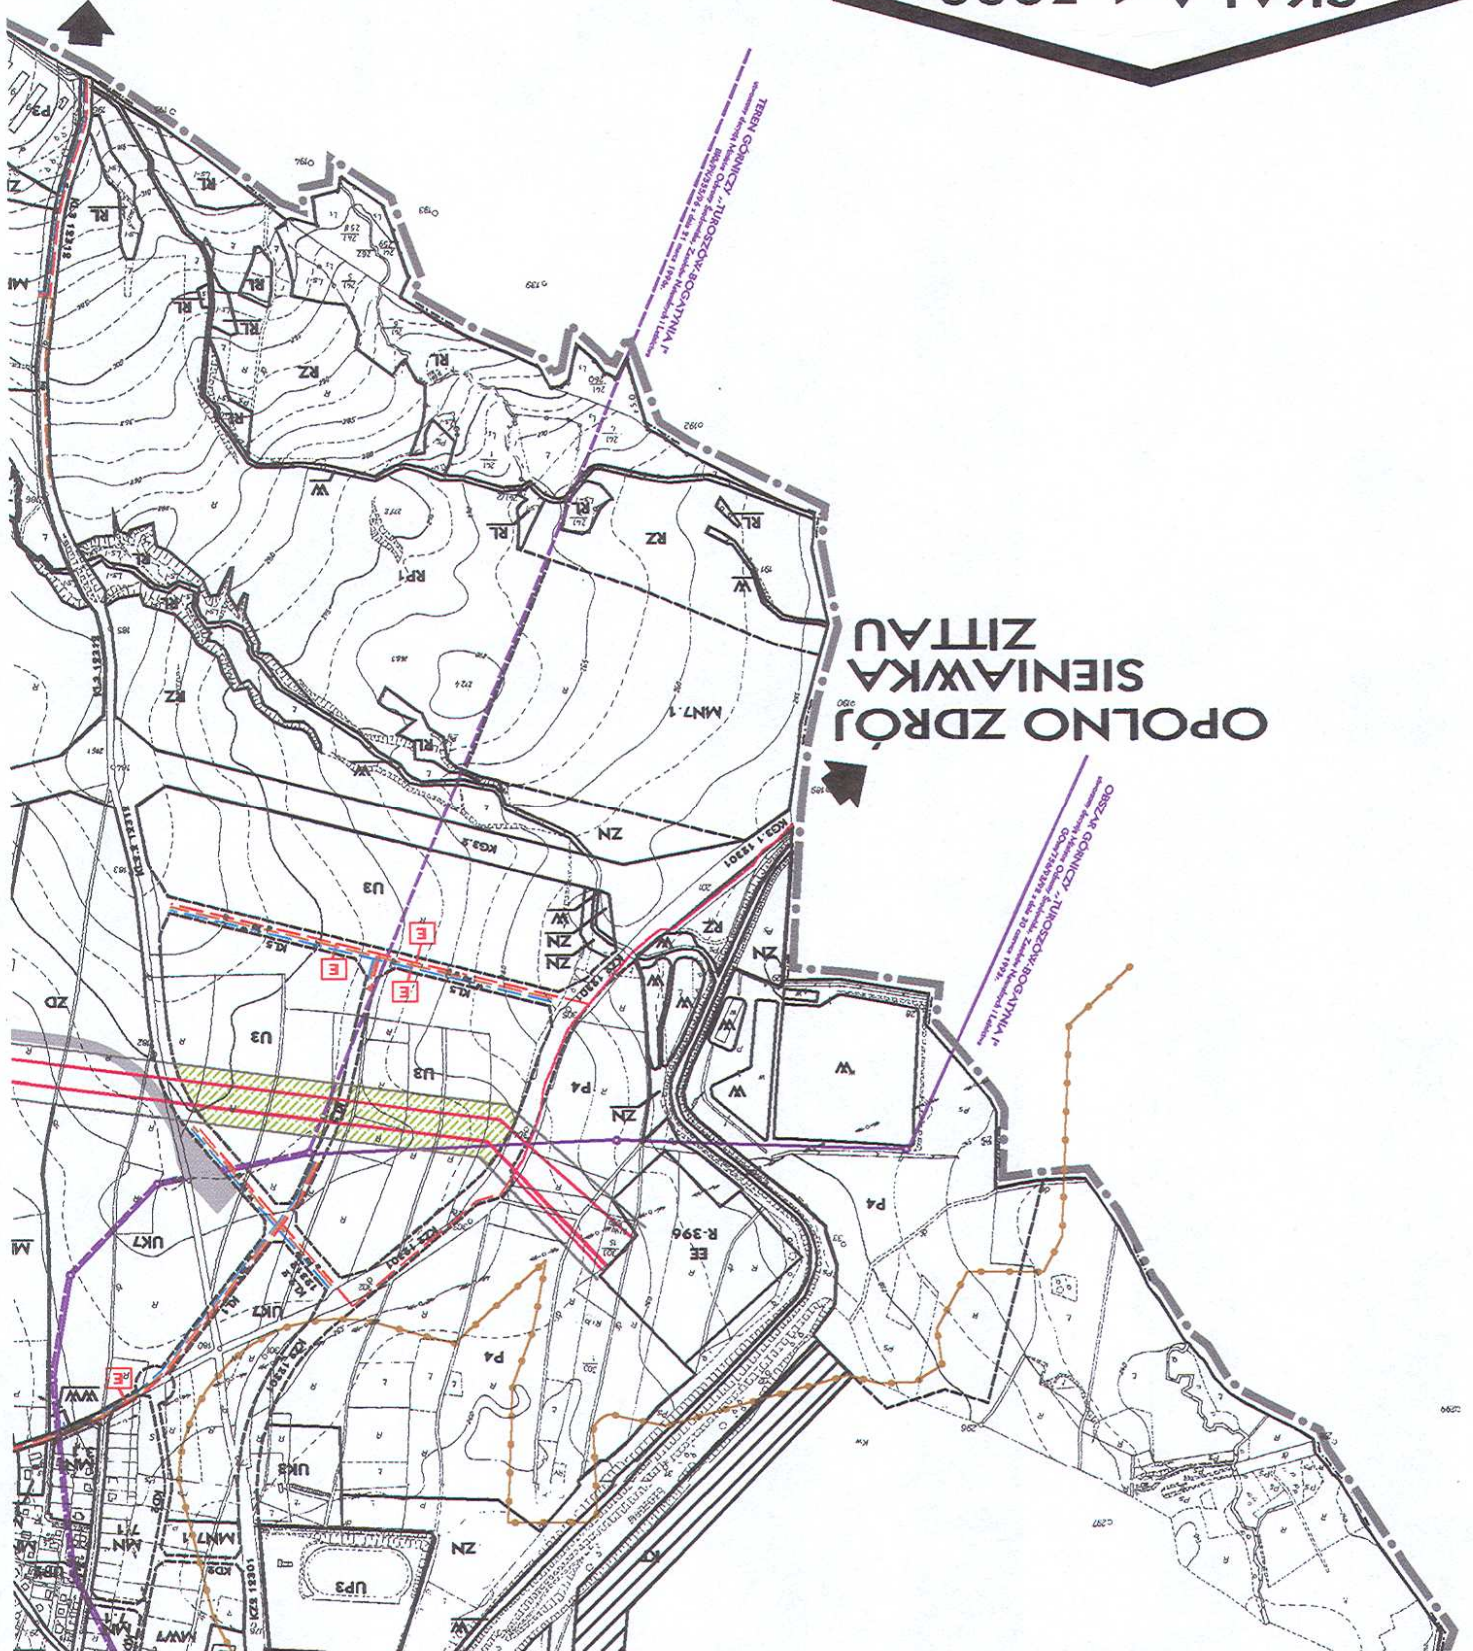

OPOLNO ZDRÓJ  
SIENIAWKA  
ZITTAU


OSIĄDLELNOŚĆ - TURYSTYCZNO-ROZRYWKOWA  
Zgodnie z art. 17 ust. 1 pkt 1) ustawy z dnia 27.07.2001 r. o planowaniu i zagospodarowaniu przestrzennym (Dz. U. z 2001 r. Nr 150, poz. 2243 z późn. zmianami)

TEREN GMINNY - TURYSTYCZNO-ROZRYWKOWY  
Zgodnie z art. 17 ust. 1 pkt 1) ustawy z dnia 27.07.2001 r. o planowaniu i zagospodarowaniu przestrzennym (Dz. U. z 2001 r. Nr 150, poz. 2243 z późn. zmianami)



4  
123  
6


# JASNA GORA

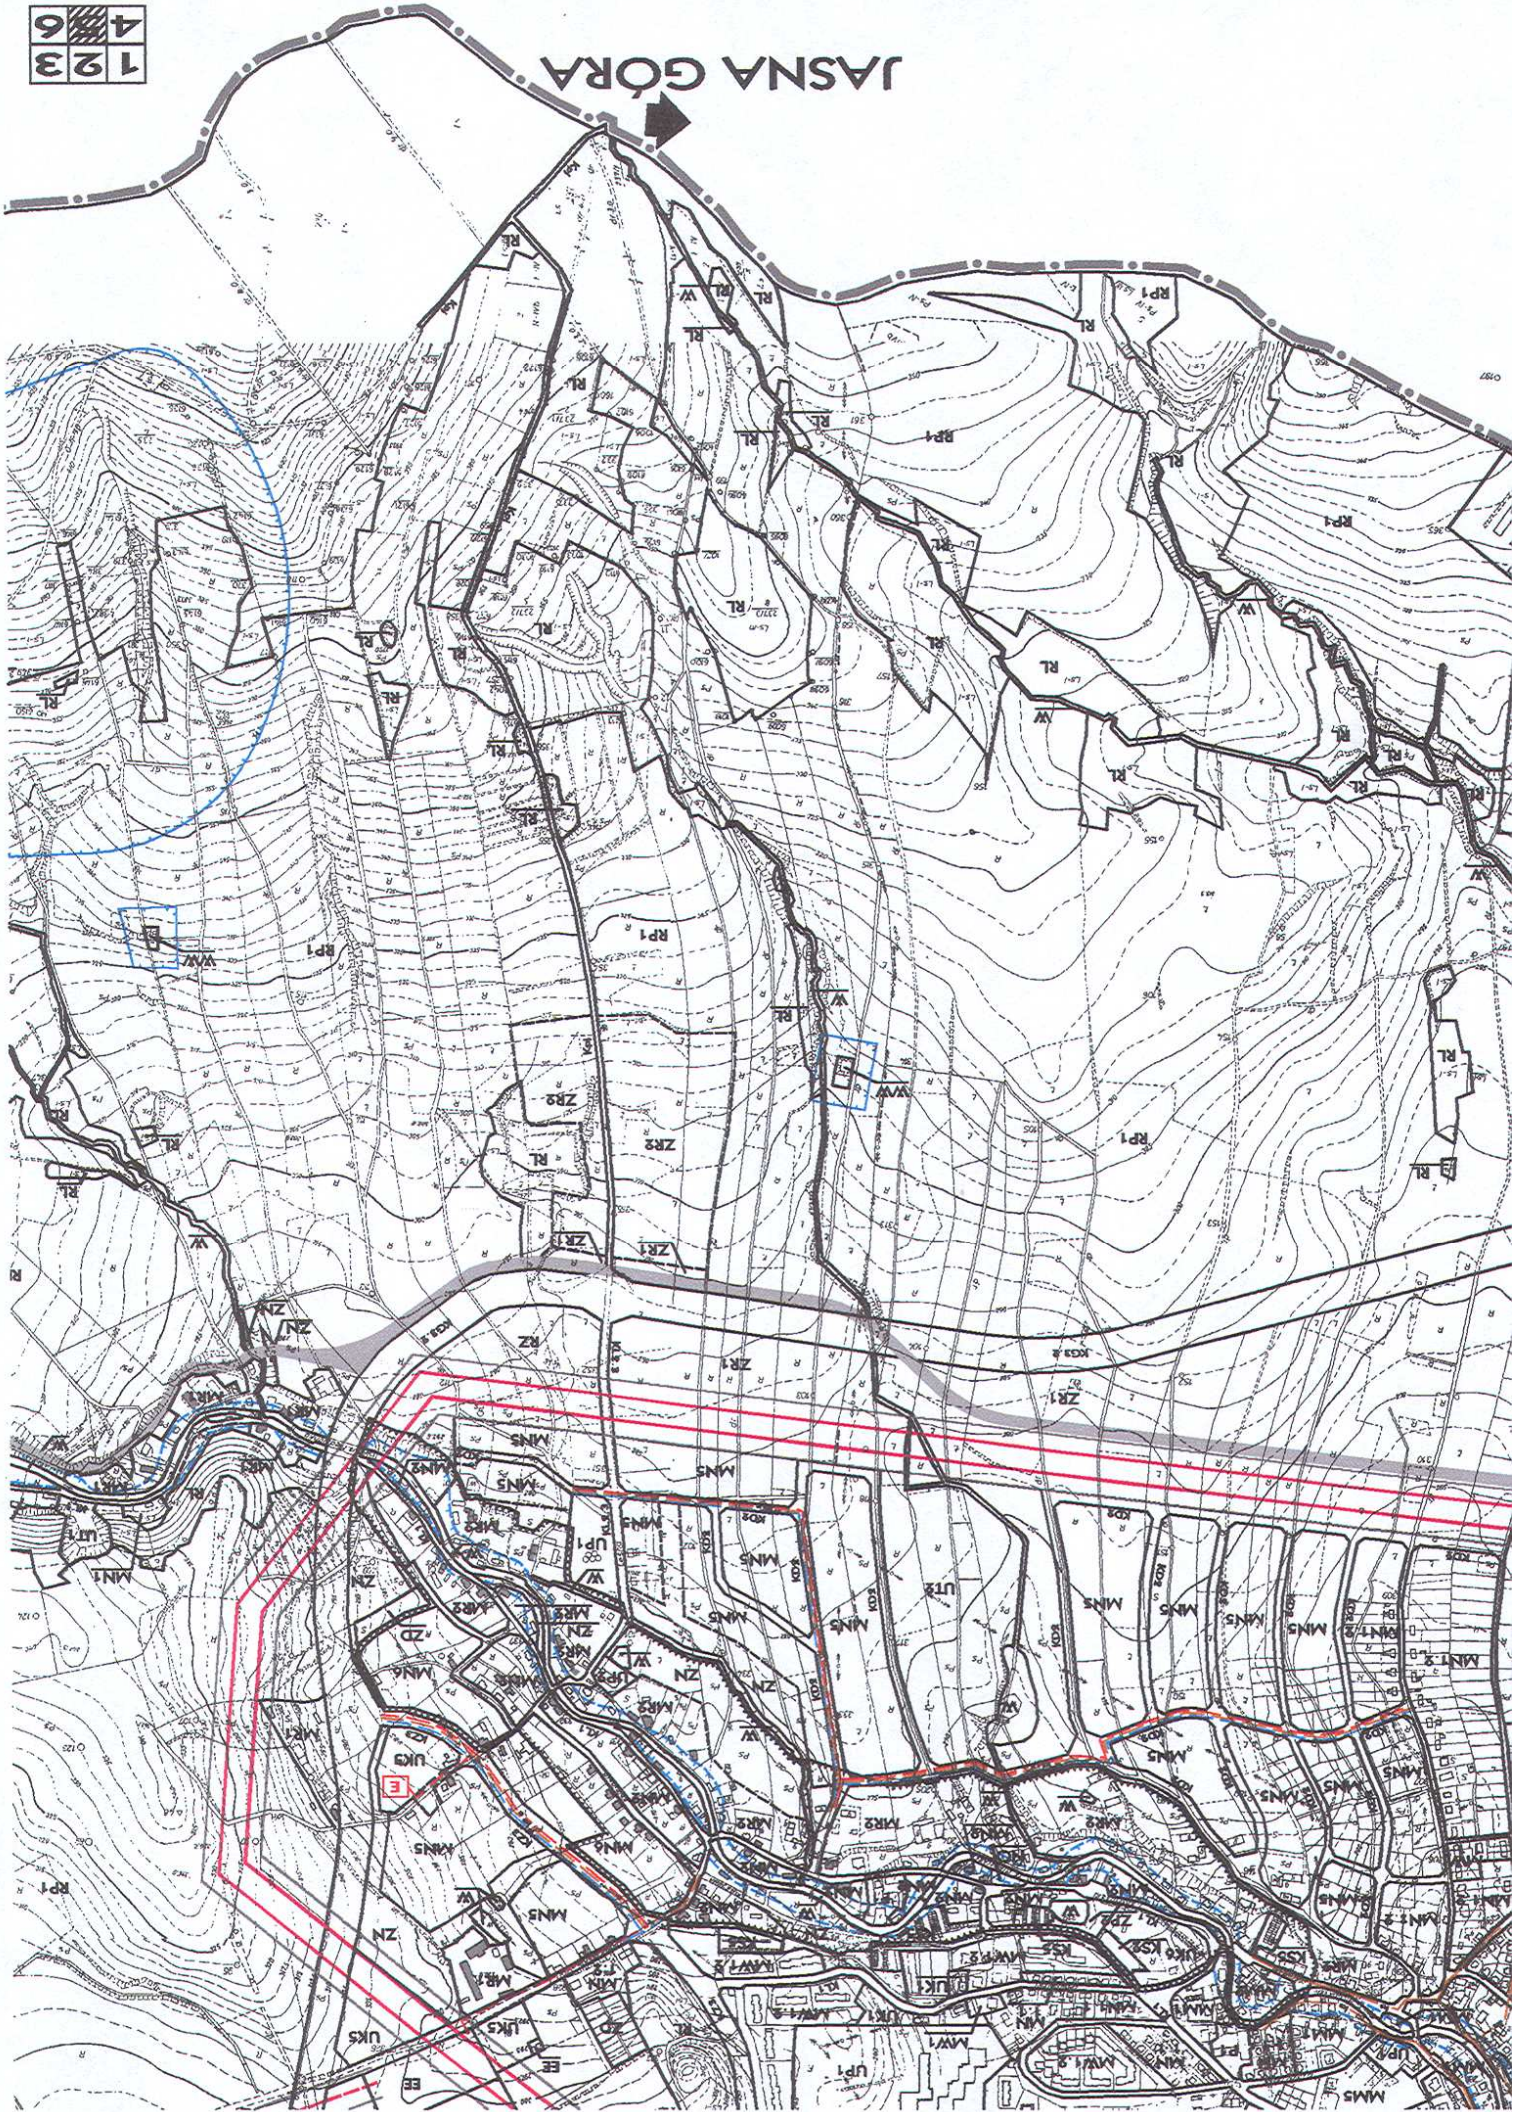




- KT - TERENY TĄSMOCIAŁÓW I KOMUNIKACJI PRZEMYSŁOWEJ
- STRĘPY PRZEBIEGU KOMUNIKACJI PRZEMYSŁOWEJ
- ZC - TERENY CMENTARZY
- ZP - TERENY ZIELENI PARKOWEJ I SKWERÓW
- ZN - TERENY ZIELENI NIURZĄDZONEJ
- ZR - TERENY ZIELENI REKREACYJNEJ
- ZD - TERENY OGRODÓW DZIAŁKOWYCH
- RZ - TERENY ŁĄK I PASTWISK ORAZ ZADZIEWIEN I ZAJAZDZIEN
- RP - TERENY GRUNTÓW ROLNYCH
- RLP - TERENY PARKÓW LĘSNYCH
- RL - TERENY LASÓW OCHRONNYCH I ZADZIEWIEN
- W - TERENY WÓD OTWARTYCH
- IS - TERENY SPECJALNE
- DOMINANTY ARCHITECTONICZNE DO ZACHOWANIA
- WAŻNE PRZESTRZENNE ZESPOŁY ZABUDOWY
- ISTNIĄCE I PROJEKTOWANE
- OSIĄCZKI OCHRONY I KSZTAŁTOWANIA ZIELENI WEWNĘTRZNEJ
- WYŁĄCZONE Z LOKALIZACJI ZABUDOWY
- OZNACZENIA OBOWIĄZUJĄCE
- WYNIKAJĄCE Z PRZEPISÓW SZCZEGÓLNYCH
- OBIEKTY WPISANE DO REJESTRU ZABYTKÓW
- GRANICE UPOMINIĘTYCH ZŁOŻ WĘGLA BRUNATNEGO
- GRANICE OBSZARU GÓRNICZEGO TUROSZÓW - BOGATYNIA I
- GRANICE TERENU GÓRNICZEGO TUROSZÓW - BOGATYNIA I
- LINEE ELEKTROENERGETYCZNE WYSOKIEGO NAPIĘCIA 110KV
- ISTNIĄCE
- GRANICA PAŃSTWA
- OZNACZENIA STANOWIĄCE INFORMACJĘ I PROPOZYCJE ROZWIĄZAŃ DO USTALENIA W TRYBIE PRZEPISÓW SZCZEGÓLNYCH
- SŁUŻEBNOŚĆ DOJAZDU
- TRASY TERENU DLA PRZEBIEGU DOŁOŻEJ
- TRASY KOLEJKI WĄSKOKOLEJ
- GRANICA OBSZARU WSKAZANEGO DO OBJĘCIA SZCZĘGÓLNYCH ZABYTKÓW
- GRANICA OBSZARU WSKAZANEGO DO OBJĘCIA SZCZĘGÓLNYCH ZABYTKÓW
- GRANICA OBSZARU WSKAZANEGO DO OBJĘCIA OCHRONY WARTOŚCI KULTURNYCH I KRAJOBRAZOWYCH
- GRANICE TERENÓW STRÓŻY OCHRONY POŚREDNIEJ SIŁY WODY I URZĄDZEN ZAPYLAJĄCYCH W WODĘ
- GRANICE TERENÓW ZAGROZONYCH POWODZIAMI
- GRANICE OBSZARÓW OGRANICZONEGO UŻYTKOWANIA
- TERENY STRÓŻY UCIAŻLIWOŚCI (ORIENTACYJNE)
- DLA OBIEKTÓW INFRASTRUKTURY TECHNICZNEJ
- LINEA ELEKTROENERGETYCZNA WYSOKIEGO NAPIĘCIA (110KV)
- PROJEKTOWANA - SCHEMAT PRZEBIEGU
- SCHEMAT PRZEBIEGU GŁÓWNYCH PRZEWODÓW INFRASTRUKTURY TECHNICZNEJ
- WODODAJ
- KANALIZACJA
- SCHEMAT PRZEBIEGU GŁÓWNYCH PRZEWODÓW INFRASTRUKTURY TECHNICZNEJ
- WSKAZANYCH DO REALIZACJI
- WODODAJ
- KANALIZACJA
- LINEE ELEKTROENERGETYCZNE 80KV
- STACJE TRANSFORMATOROWE - WSKAZANE DO REALIZACJI - PROJEKTOWANE

# HERMANICE

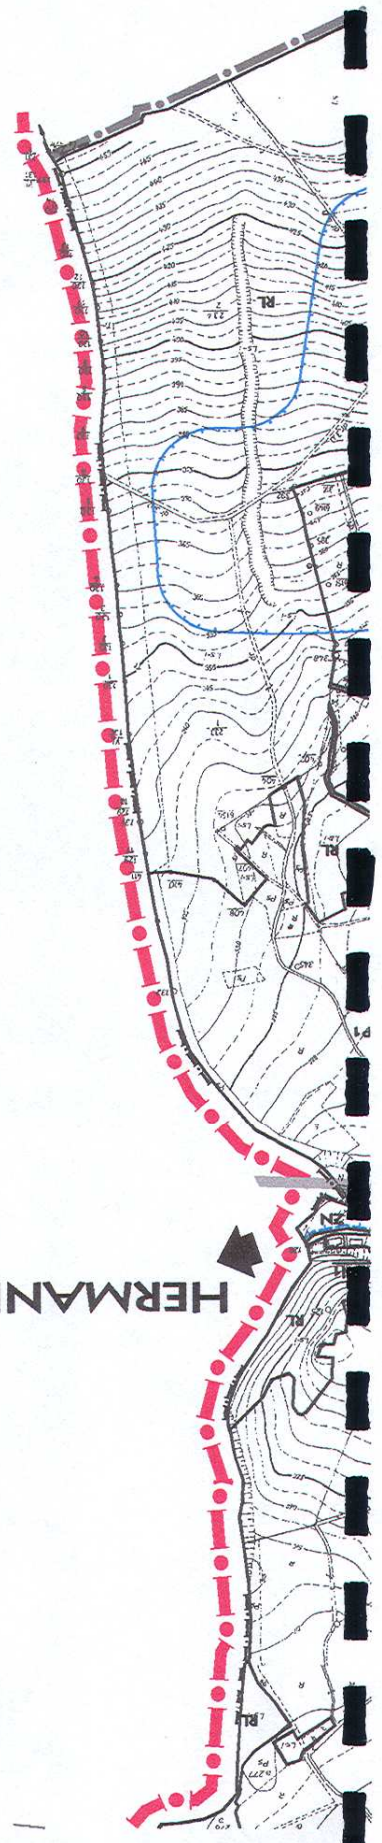



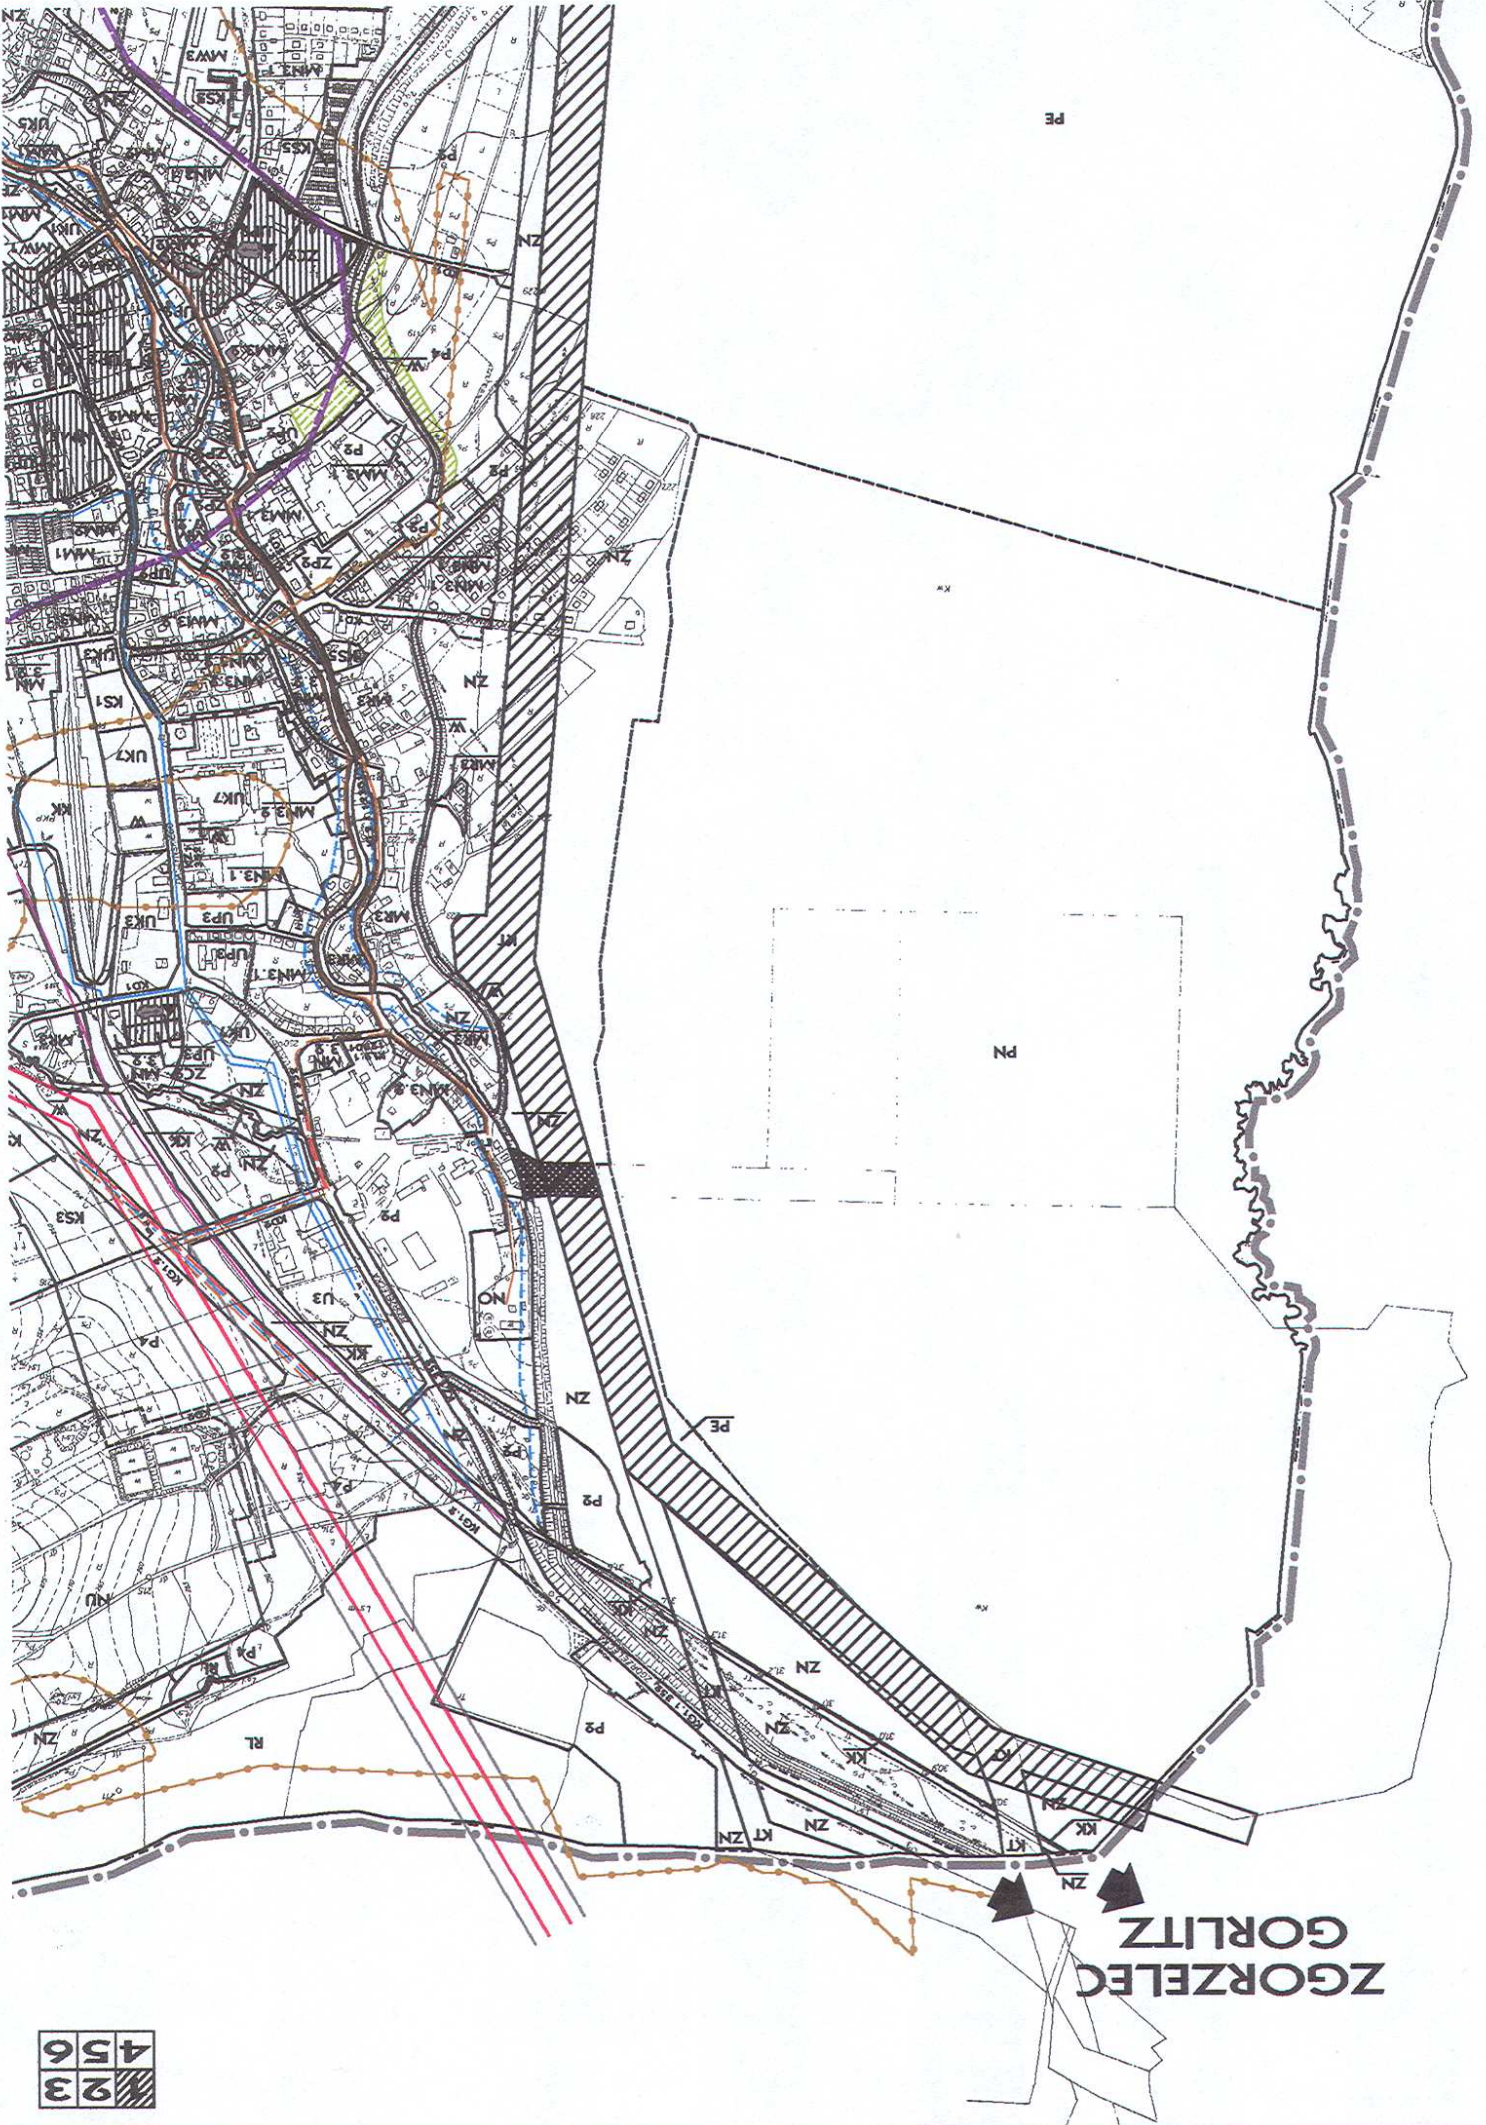

ZGORZELEC  
GÓRLITZ

4	5	6
2	3	





4	5	6
1	3	