




WYRYS ZE STUDYUM UWARUNKOWAŃ I KIERUNKÓW ZAGOSPODAROWANIA PRZESTRZENNEGO m.i gm. BOGATYNIA Uchwała nr LXIV/381/2010 Rady Gminy i Miasta w Bogatyni z dnia 15 lutego 2010 r.

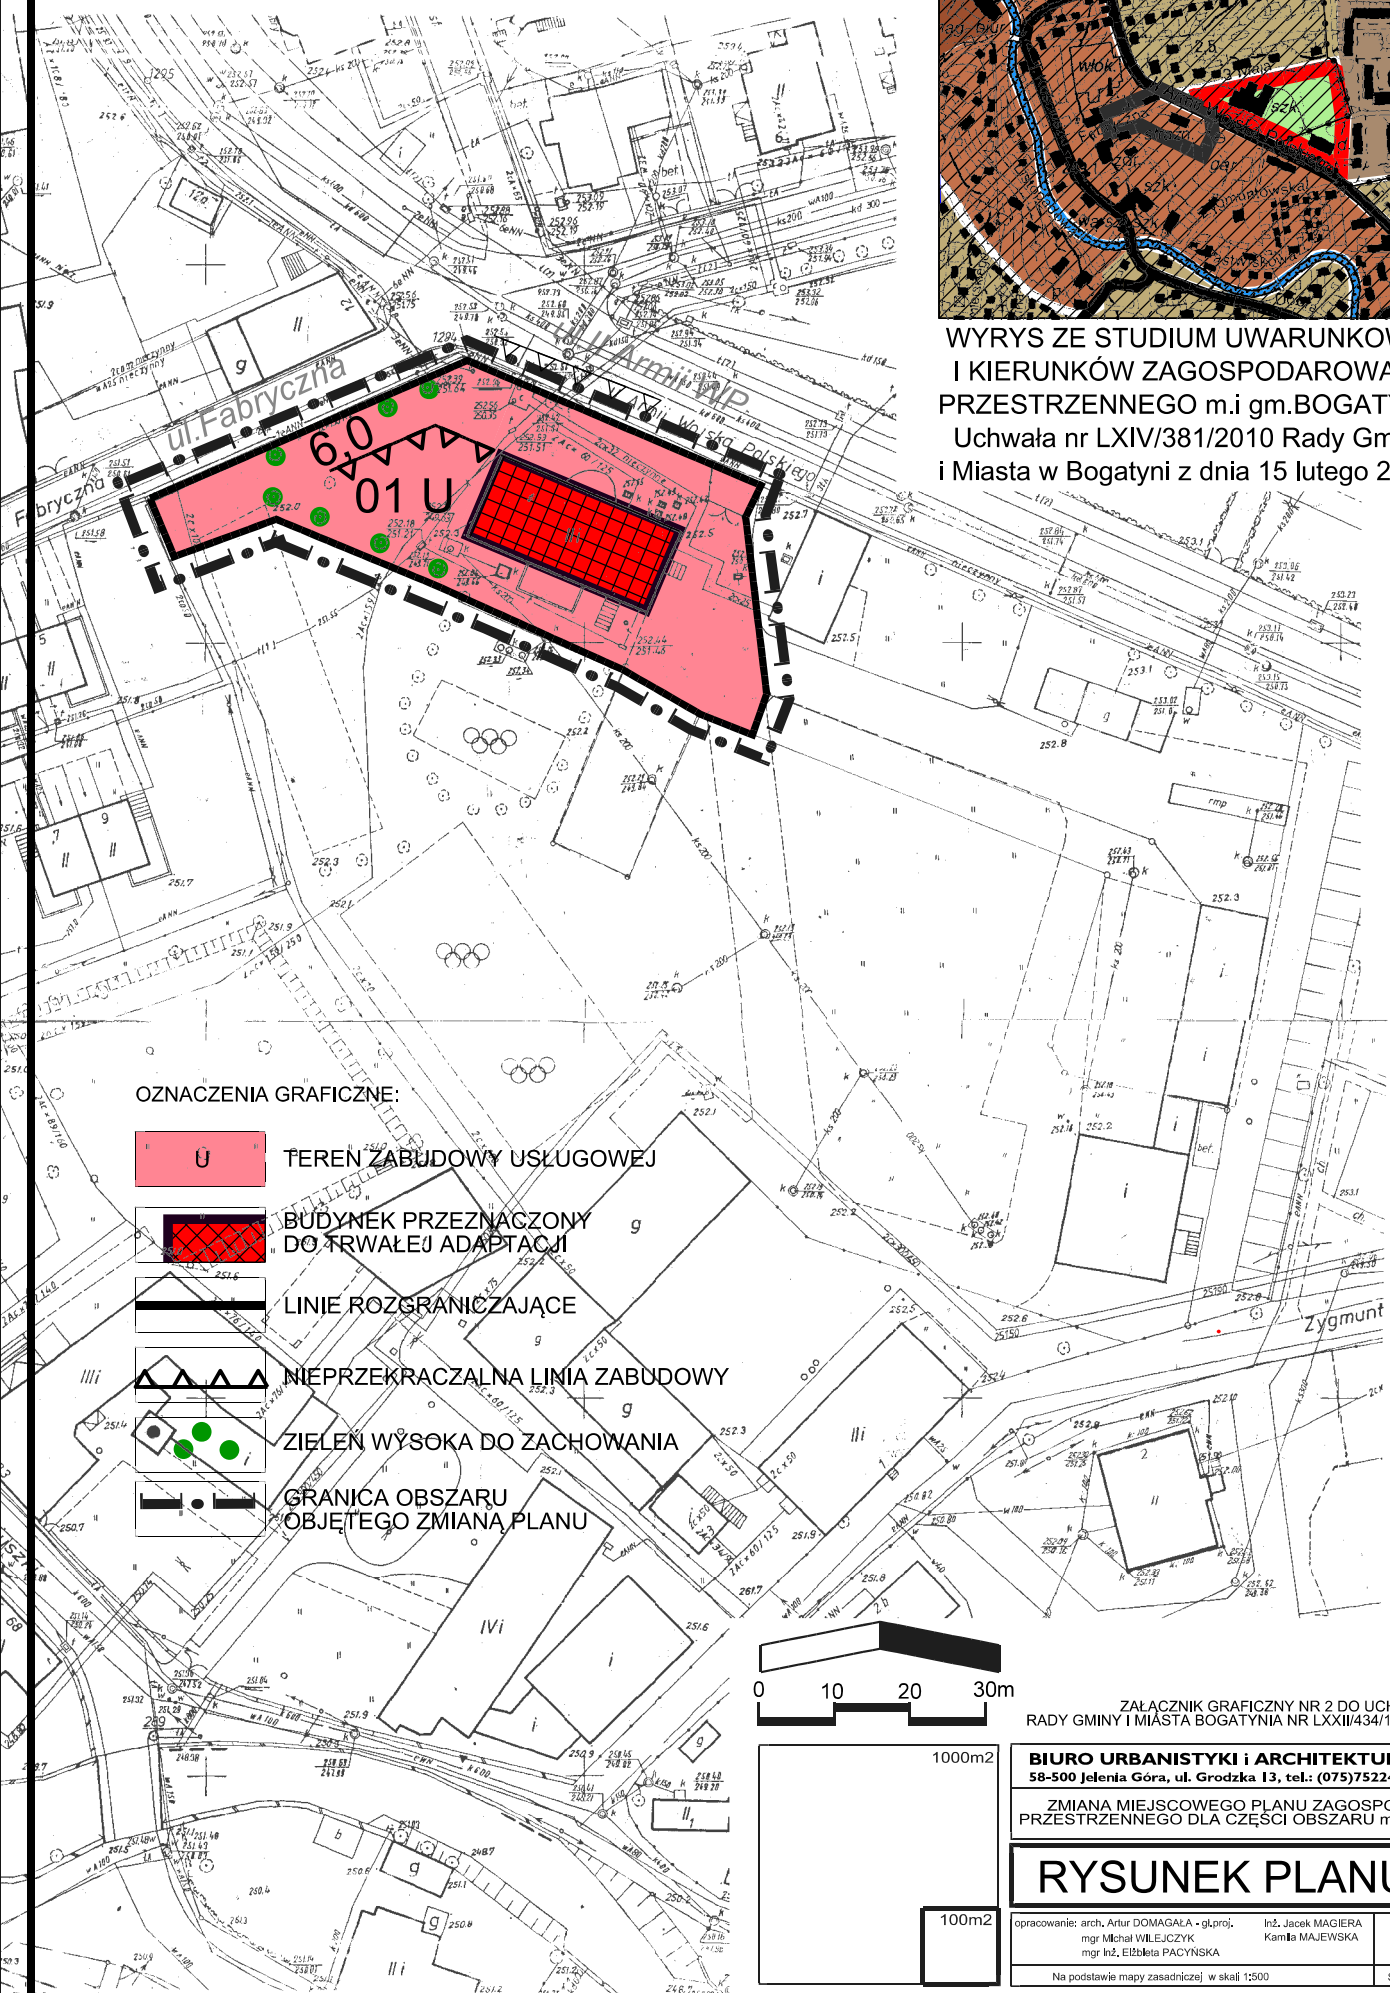

OZNACZENIA GRAFICZNE:

-  TEREN ZABUDOWY USŁUGOWEJ
-  BUDYNEK PRZEZNACZONY DO TRWAŁEJ ADAPTACJI
-  LINIE ROZGRANICZAJĄCE
-  NIEPRZEKRACZALNA LINIA ZABUDOWY
-  ZIELEŃ WYSOKA DO ZACHOWANIA
-  GRANICA OBSZARU OBJĘTEGO ZMIANĄ PLANU



ZALĄCZNIK GRAFICZNY NR 2 DO UCHWAŁY RADY GMINY I MIASTA BOGATYNIA NR LXXIII/434/10 z dnia 27.05.2010 r.

BIURO URBANISTYKI i ARCHITEKTURY 58-500 Jelenia Góra, ul. Grodzka 13, tel.: (075)7522400		
ZMIANA MIEJSCOWEGO PLANU ZAGOSPODAROWANIA PRZESTRZENNEGO DLA CZĘŚCI OBSZARU m.i gm. BOGATYNIA		
<h2>RYSUNEK PLANU NR 2</h2>		
opracowanie: arch. Artur DOMAGAŁA - gl.proj. mgr Michał WILEJCZYK mgr Inż. Elżbieta PACYŃSKA	Inż. Jacek MAGIERA Kamila MAJEWSKA	grudzień 2009 nr rys. 2
Na podstawie mapy zasadniczej w skali 1:500		SKALA 1:1000