
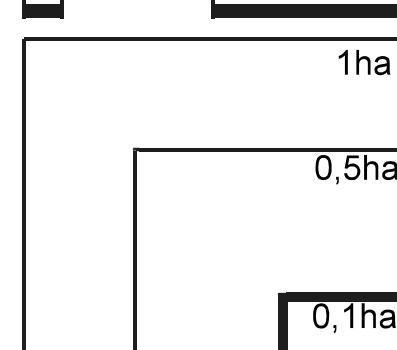
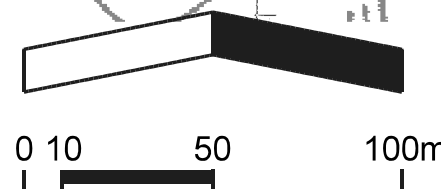


# POSADA

OZNACZENIA GRAFICZNE:  
 ■ ELEMENTY STRUKTURY FUNKCJONALNO-PRZESTRZENNEJ

- |  |   |
|--|---|
|  | NUMER I SYMBOL TERENU   |
|  | TERENY ZAINWESTOWANIA WIEJSKIEGO  |
|  | TERENY ZABUDOWY USŁUGOWO-PRODUKCYJNEJ   |
|  | TERENY OBIEKTÓW I URZĄDZEŃ PROJ. OCZYSZCZALNI ŚCIEKÓW                                     |
|  | TERENY WÓD OTWARTYCH  |
|  | TERENY LASÓW  |
|  | TERENY UŻYTKÓW ROLNYCH  |
|  | TERENY UŻYTKÓW ZIELONYCH, ZADRZEWIEN I ZAKRZEWIEN   |
|  | LINIE ROZGRANICZAJĄCE   |
|  | LINIE ZABUDOWY NIEPRZEKACZALNE  |
|  | LINIE PODZIAŁÓW WEWNĘTRZNYCH USTALONE / ORIENTACYJNE                                      |
|  | ELEMENTY SYSTEMU OCHRONY ŚRODOWISKA PRZYRODNICZEGO I KULTUROWEGO                          |
|  | GRANICA POTENCJALNEGO OBSZARU NATURA 2000 "PRZEŁOMOWA DOLINA NYSY ŁUŻYCKIEJ" (PLH 020066) |
|  | GRANICA REZERWATU PRZYRODY "GRADY KOŁO POSADA"  |
|  | TERENY ZAGROŻONE WODAMI POWODZIOWYMI  |
|  | GRANICA STREFY "B" OCHRONY KONSERWATORSKIEJ   |
|  | STANOWISKA ARCHEOLOGICZNE WPISANE DO REJESTRU ZABYTKÓW                                    |
|  | ELEMENTY UKŁADU KOMUNIKACJI   |
|  | TERENY DRÓG PUBLICZNYCH   |
|  | POWIATOWA DROGA LOKALNA   |
|  | CIĄGI PIESZO-JEZDNE   |
|  | TERENY KOLEI  |
|  | ELEMENTY INFRASTRUKTURY TECHNICZNEJ   |
|  | LINIE ELEKTROENERGETYCZNE SN 20 kV STACJE TRANSFORMATOROWE 20,0/0,4 kV                    |
|  | MAGISTRALNE WODOCIĄGOWE istn. / proj.   |
|  | INNE OZNACZENIA   |
|  | GRANICA TERENÓW ZAMKNIĘTYCH KOLEI   |
|  | GRANIC PAŃSTWA  |
|  | GRANICA OBSZARU OBJĘTEGO PLANEM   |

WYRYS ZE STUDIUM UWARUNKOWAŃ I KIERUNKÓW ZAGOSPODAROWANIA PRZESTRZENNEGO m.i gm. BOGATYNIA Uchwała nr LXIV/381/2010 Rady Gminy i Miasta w Bogatyni z dnia 15 lutego 2010 r.

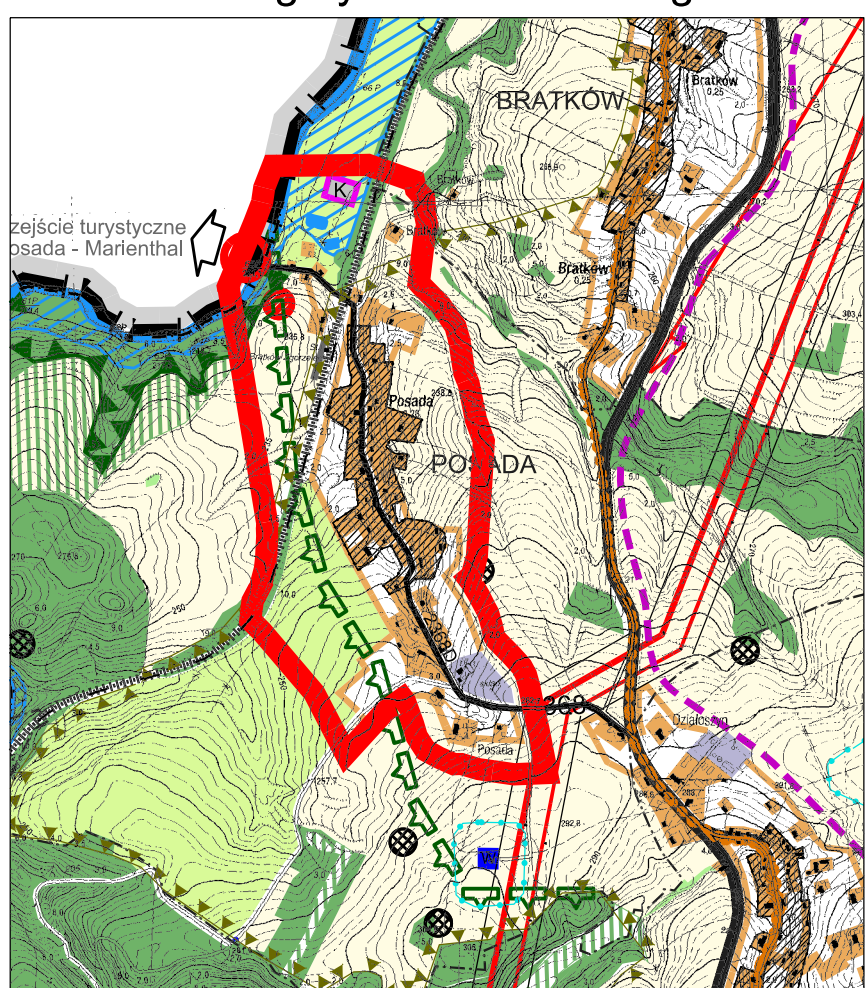

ZAŁĄCZNIK GRAFICZNY NR 1 DO UCHWAŁY RADY GMINY I MIASTA BOGATYNIA NR LXXII/436/10 z dnia 27.05.2010 r.

**BIURO URBANISTYKI i ARCHITEKTURY**  
 58-500 Jelenia Góra, ul. Grodzka 13, tel.: (075)7522400

MIEJSCOWY PLAN ZAGOSPODAROWANIA PRZESTRZENNEGO DLA CZĘŚCI OBSZARU WSI POSADA

## RYSUNEK PLANU

opracowanie: arch. Artur DOMAGAŁA - gl.proj. mgr Michał WILEJCZYK mgr Inż. Elżbieta PACYŃSKA	inż. Jacek MAGIERA Kamila MAJEWSKA	grudzień 2009	nr rys. <b>1</b>
--	---------------------------------------	------------------	---------------------

Na podstawie mapy zasadniczej w skali 1:500

SKALA 1:2000